

MIENTEHOF

WONEN IN GORREDIJK

Verkooptekeningen

28 september 2026

Lont



AA Tekeningenlijst				
Tekeningnr.	Onderdeel	Drawing Scales	Datum	Formaat
VK.0	Tekeningenlijst en Renvooi	1:100	28-09-2026	A3
VK.101	Situatie	1:250	28-09-2026	A3
VK.102	Kavelgrenzen	1:250	28-09-2026	A3
VK.201	Gevels Blok A	1:100	28-09-2026	A2
VK.202	Gevels Blok B	1:100	28-09-2026	A2
VK.301.1	BNR 1 Begane grond	1:50	28-09-2026	A3
VK.301.2	BNR 1 Eerste verdieping	1:50	28-09-2026	A3
VK.302.1	BNR 2 Begane grond	1:50	28-09-2026	A3
VK.303.1	BNR 3 Begane grond	1:50	28-09-2026	A3
VK.304.1	BNR 4 Begane grond	1:50	28-09-2026	A3
VK.305.1	BNR 5 Begane grond	1:50	28-09-2026	A3
VK.305.2	BNR 5 Eerste verdiepng	1:50	28-09-2026	A3
VK.306.1	BNR 6 Begane grond	1:50	28-09-2026	A3
VK.307.1	BNR 7 Begane grond	1:50	28-09-2026	A3
VK.308.1	BNR 8 Begane grond	1:50	28-09-2026	A3
VK.308.2	BNR 8 Eerste verdieping	1:50	28-09-2026	A3
VK.400.1	Gevels Blok A opties opbouwen	1:100	28-09-2026	A2
VK.400.2	Gevels Blok B opties opbouwen	1:100	28-09-2026	A2
VK.402.1	Optie opbouw BNR 2 Begane grond	1:50	28-09-2026	A3
VK.402.2	Optie opbouw BNR 2 Eerste verdieping	1:50	28-09-2026	A3
VK.403.1	Optie opbouw BNR 3 Begane grond	1:50	28-09-2026	A3
VK.403.2	Optie opbouw BNR 3 Eerste verdieping	1:50	28-09-2026	A3
VK.404.1	Optie opbouw BNR 4 Begane grond	1:50	28-09-2026	A3
VK.404.2	Optie opbouw BNR 4 Eerste verdieping	1:50	28-09-2026	A3
VK.406.1	Optie opbouw BNR 6 Begane grond	1:50	28-09-2026	A3
VK.406.2	Optie opbouw BNR 6 Eerste verdieping	1:50	28-09-2026	A3
VK.407.1	Optie opbouw BNR 7 Begane grond	1:50	28-09-2026	A3
VK.407.2	Optie opbouw BNR 7 Eerste verdiepng	1:50	28-09-2026	A3
VK.408.1	Optie Ielo i.c.m. opbouw Begane grond Type-A	1:50	28-09-2026	A3
VK.408.2	Optie Ielo i.c.m. opbouw Eerste verdiepng Type-A	1:50	28-09-2026	A3
VK.409.1	Optie Ielo i.c.m. opbouw Begane grond Type-B	1:50	28-09-2026	A3
VK.409.2	Optie Ielo i.c.m. opbouw Eerste verdiepng Type-B	1:50	28-09-2026	A3
VK.410.1	Optie schuifpui achterzijde Type-A	1:50	28-09-2026	A3
VK.410.2	Optie schuifpui achterzijde Type-B	1:50	28-09-2026	A3
VK.410.3	Optie schuifpui achterzijde Type-C	1:50	28-09-2026	A3
VK.410.4	Optie schuifpui achterzijde Type-C	1:50	28-09-2026	A3

Renvooi

Bouwkundig

	Raamkozijn met vast glas
	Raamkozijn met draai-kiepraam
	Deurkozijn
	Tegels ter plaatse van natte ruimtes

Electra conform NEN 1010

	Wandlichtpunt (aansluitpunt)
	Plafondlichtpunt
	Enkelpolige schakelaar
	Wisselschakelaar
	Dubbelpolige schakelaar
	Dubbele wandcontactdoos geaard
	Enkele wandcontactdoos geaard
	Enkele wandcontactdoos geaard t.b.v radiator
	Loze leiding
	Bedieningspaneel intercom
	Bedieningspaneel thermostaat
	Bedieningspaneel wtw systeem
	Deurbel
	beldrukker

Electra conform NEN 1010

	Enkele wandcontactdoos geaard t.b.v. vaatwasser
	Dubbele wandcontactdoos geaard t.b.v. elektrische kookplaat met geïntegreerde afzuiging
	Enkele wandcontactdoos geaard t.b.v. koelkast
	Enkele wandcontactdoos geaard t.b.v. combimagnetron

Symbolen

	Toevoer mechanische ventilatie
	Afvoer mechanische ventilatie
	Rookmelder conform NEN 2555

	Meterkast
---	-----------

Symbolen

	Mechanische ventilatie
	Opstelplaats wasmachine en wasdroger
	Verdeler t.b.v. vloerverwarming
	warmtepomp binnenum
	warmtepomp buitenunit



projectnr	23020	datum	28-09-2026
fase	Verkoop	schaal	1:100
formaat	A3	teknr	VK.0

Mientewei



Renvooi situatie

- Plangebied
- Paden
- Betonklinkers
- Waterpasserende bestrating
kleur grijs
- Klinkers kleur grijs
- Kavelgrens
- Boom
- Groene erfafscheiding
- Verlichting (aangesloten op
woning)
- Tuinpoort

Terreininrichting buiten de
kavelgrenzen zoals paden en
bomen zijn **indicatief** en
kunnen wijzigen.

Alle maten indicatief en het
werk op te nemen

projectnummer
23020

tekeningnummer
VK.101

project
opdrachtgever
projectfase
status
getekend
schaal
formaat

Lont
Verkoop
Definitief
JS/NS
1:250
A3

Levensloopwoningen Gorredijk

Levensloopwoningen Gorredijk

datum
28-09-2026

wijz.
A B C D E F

omschrijving
Situatie


Ynduksjewel 4
8914 CA Leeuwarden
The Netherlands

+31(0)58 234 31 31
info@achterboscharchitecten.nl
www.achterboscharchitecten.nl

ACHTERBOSCH
/ARCHITECTEN

Lont

Mientewei

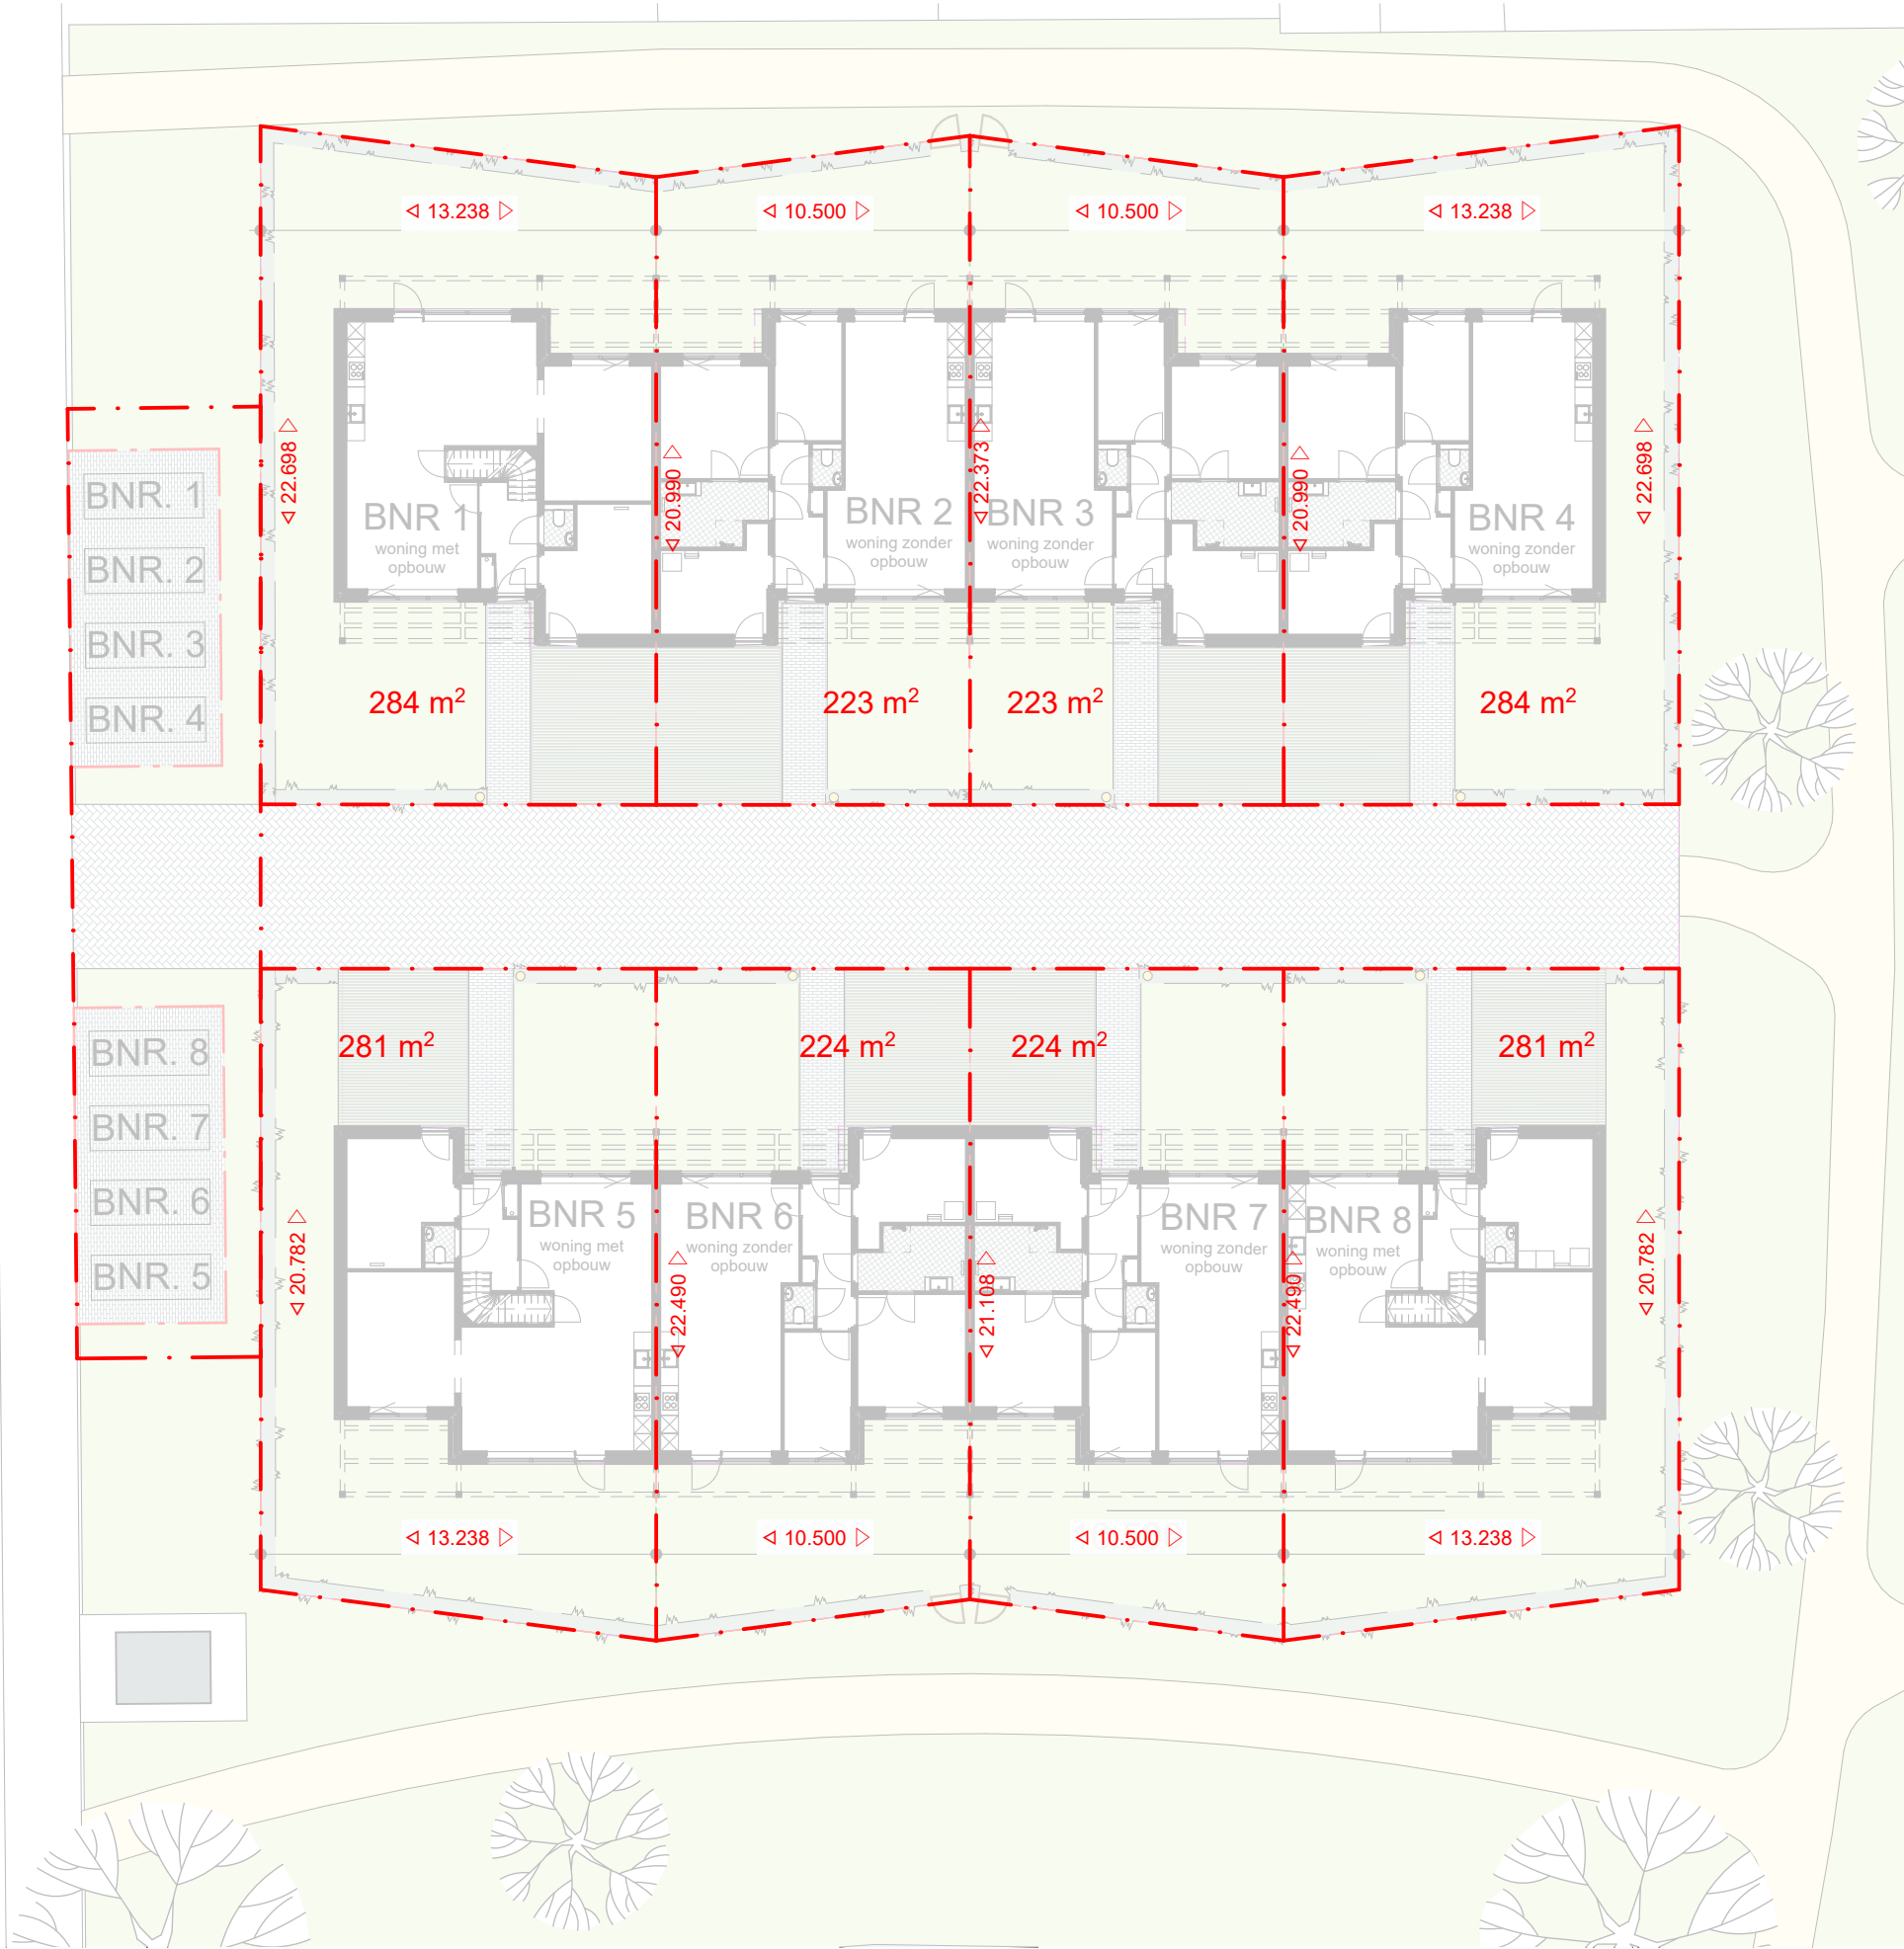

Renvooi situatie

- Plangebied
- Paden
- Betonklinkers
- Waterpasserende bestrating
kleur grijs
- Klinkers kleur grijs

Kavelgrens



Boom



Groene erfafscheiding



Verlichting (aangesloten op
woning)

Tuinpoort

Terreininrichting buiten de
kavelgrenzen zoals paden en
bomen zijn **indicatief** en
kunnen wijzigen.

Alle maten indicatief en het
werk op te nemen

ACHTERBOSCH
/ARCHITECTEN



Ynduksjewel 4
8914 CA Leeuwarden
The Netherlands
+31(0)58 234 31 31
info@achterboscharchitecten.nl
www.achterboscharchitecten.nl

Lont



omschrijving
Kavelgrenzen

Levensloopwoningen Gorredijk	datum	28-09-2026
	wijz.	A B C D E F
	Verkoop	
	Definitief	
	JS/NS	
	1:250	
project	opdrachtgever	
	projectfase	
	Status	
	getekend	
	schaal	
	formaat	

projectnummer	23020
tekeningsnummer	VK.102

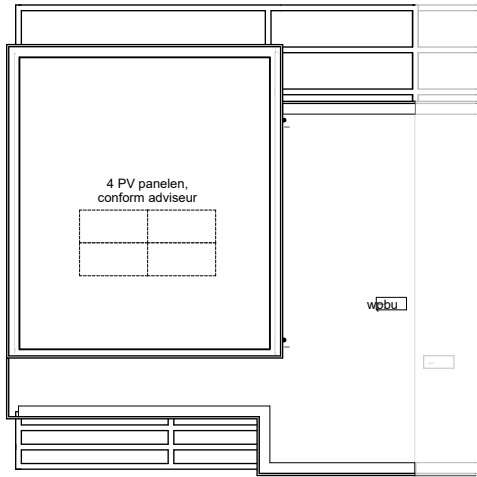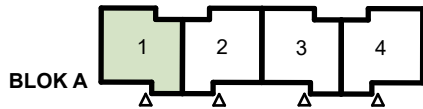

Daktekening - Bnr 1

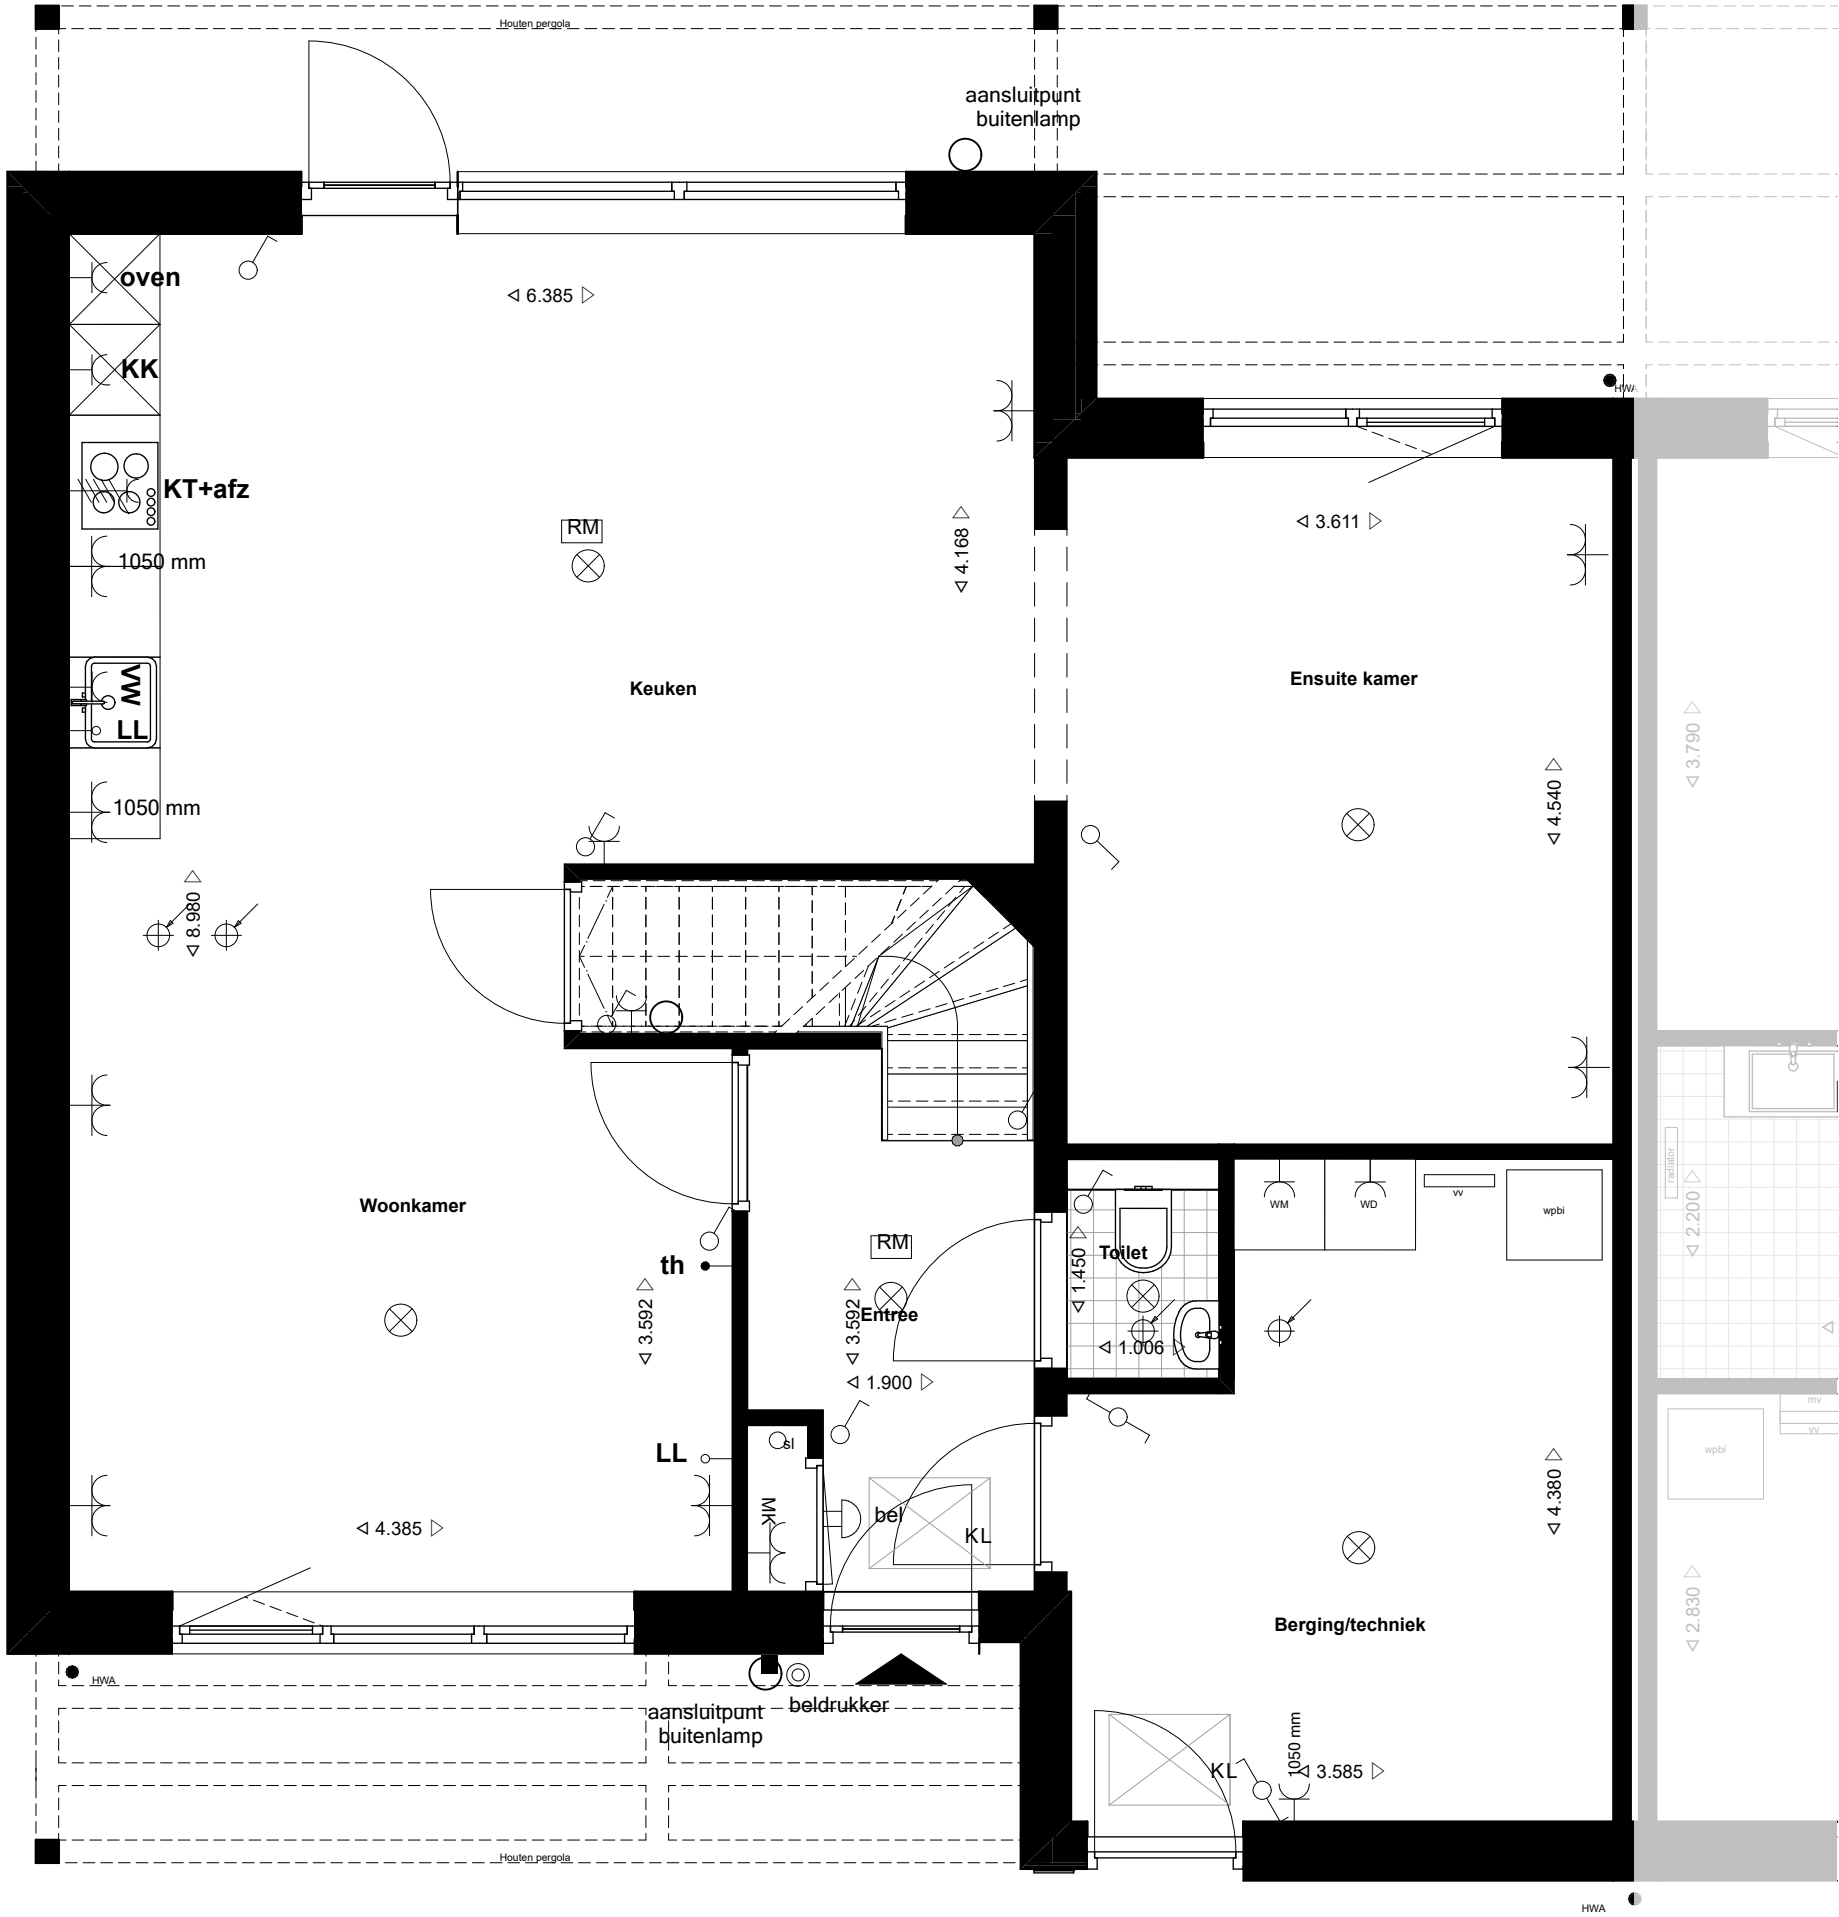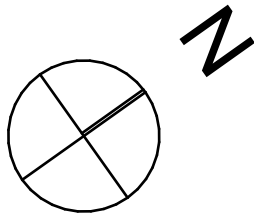

projectnummer
23020

tekeningsnummer

VK.301.1

project
opdrachtgever
projectfase
status
getekend
schaal
formaat

Levensloopwoningen Gorredijk

Lont
Verkoop
Definitief
JS/NS
1:50
A3

datum
wiz.
A
B
C
D
E
F



omschrijving

BNR 1 Begane grond


Lont

**ACHTERBOSCH
/ARCHITECTEN**

Ynduksjewel 4
8914 CA Leeuwarden
The Netherlands
+31(0)58 234 31 31
info@achterboscharchitecten.nl
www.achterboscharchitecten.nl

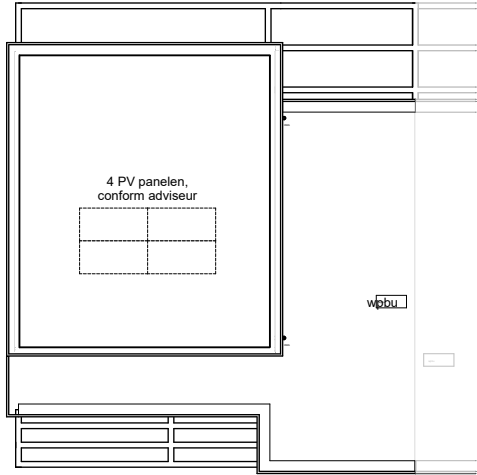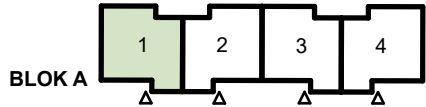

Daktekening - Bnr 1

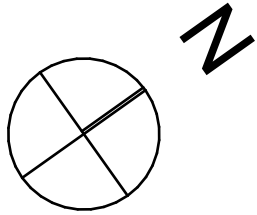

projectnummer
23020

tekeningnummer
VK.301.2

project
opdrachtgever
projectfase
Status
getekend
schaal
formaat

Levensloopwoningen Gorredijk

Lont
Verkoop
Definitief
JS/NS
1:50
A3

datum
wiz.
A
B
C
D
E
F





Lont

omschrijving

BNR 1 Eerste verdieping

**ACHTERBOSCH
/ARCHITECTEN**

Ynduksjewel 4
8914 CA Leeuwarden
The Netherlands
+31(0)58 234 31 31
info@achterboscharchitecten.nl
www.achterboscharchitecten.nl

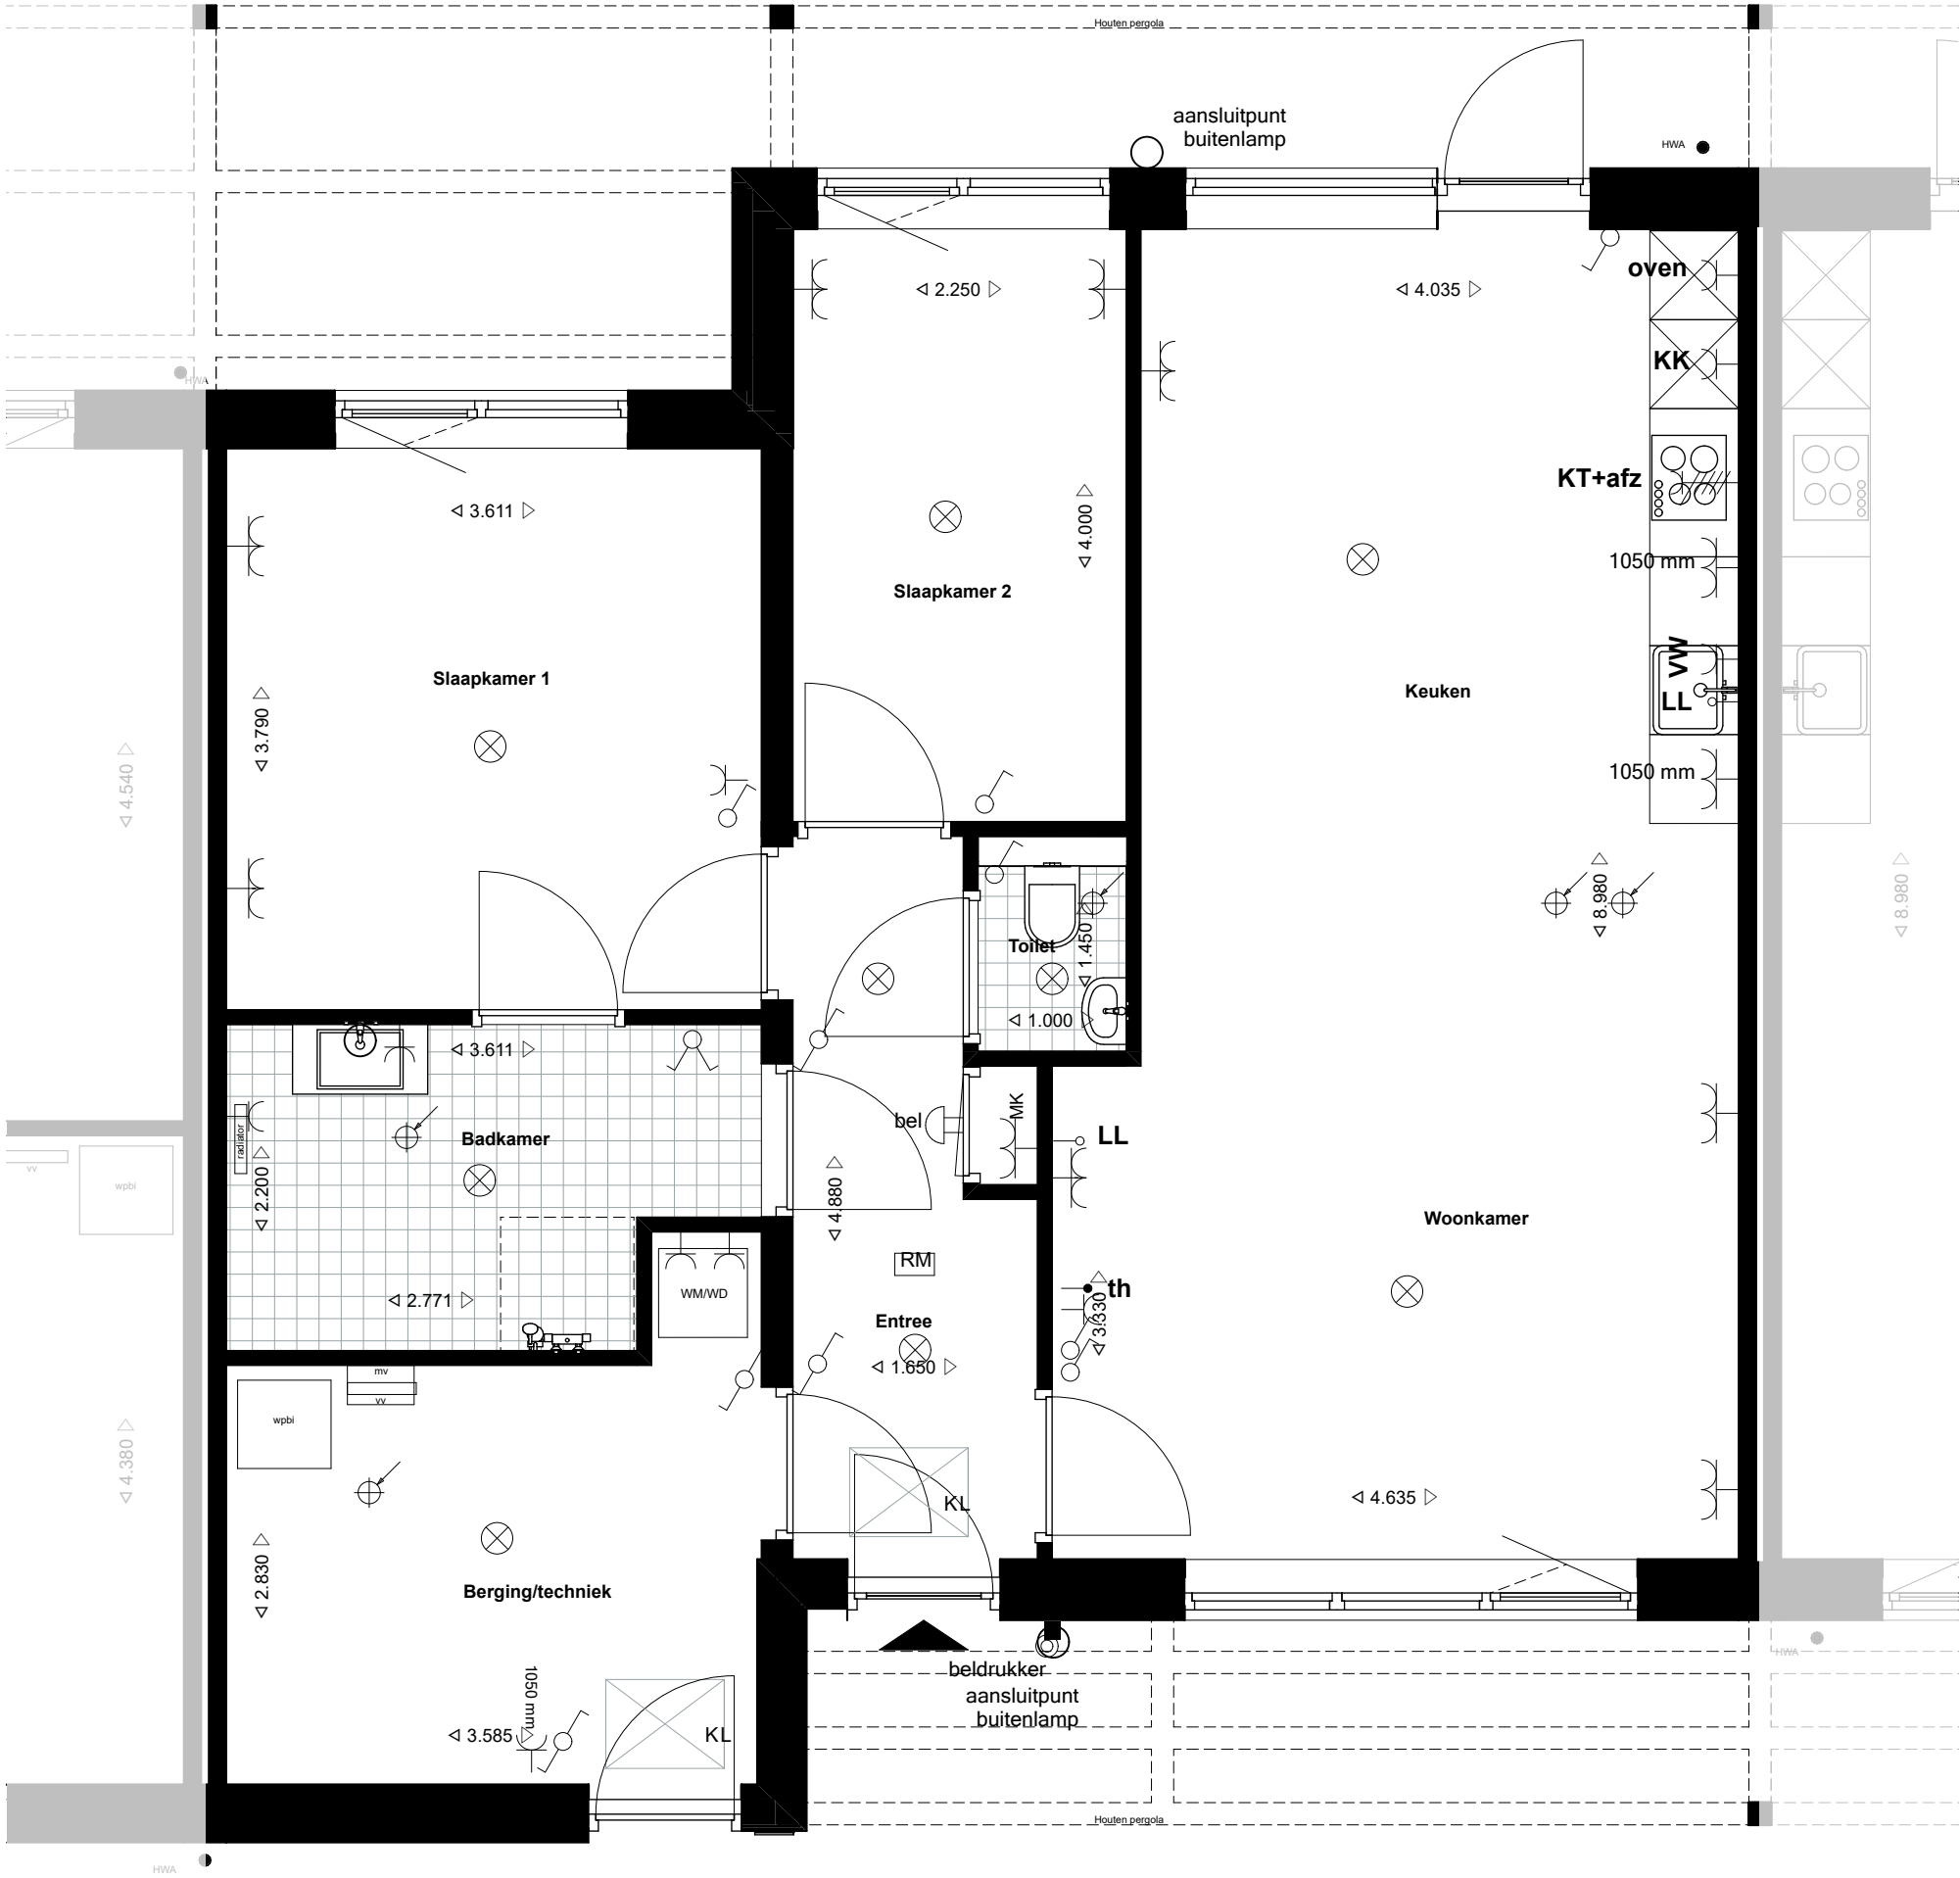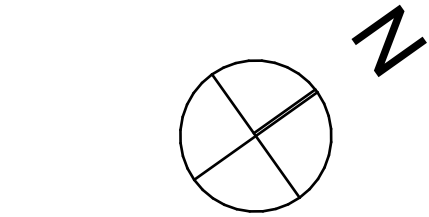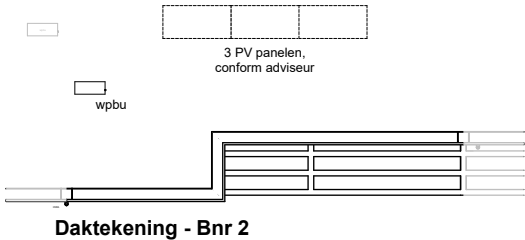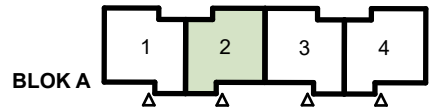

projectnummer
23020

tekeningsnummer
VK.302.1

project
opdrachtgever
projectfase
Status
getekend
schaal
formaat

Levensloopwoningen Gorredijk
Lont
Verkoop
Definitief
JS/NS
1:50
A3


datum
28-09-2026
wijz.
A
B
C
D
E
F

Lont




**ACHTERBOSCH
/ARCHITECTEN**

Ynduksjewel 4
8914 CA Leeuwarden
The Netherlands
+31(0)58 234 31 31
info@achterboscharchitecten.nl
www.achterboscharchitecten.nl

omschrijving
BNR 2 Begane grond

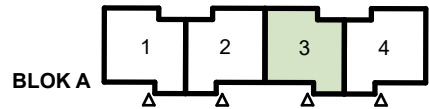

Daktekening - Bnr 3

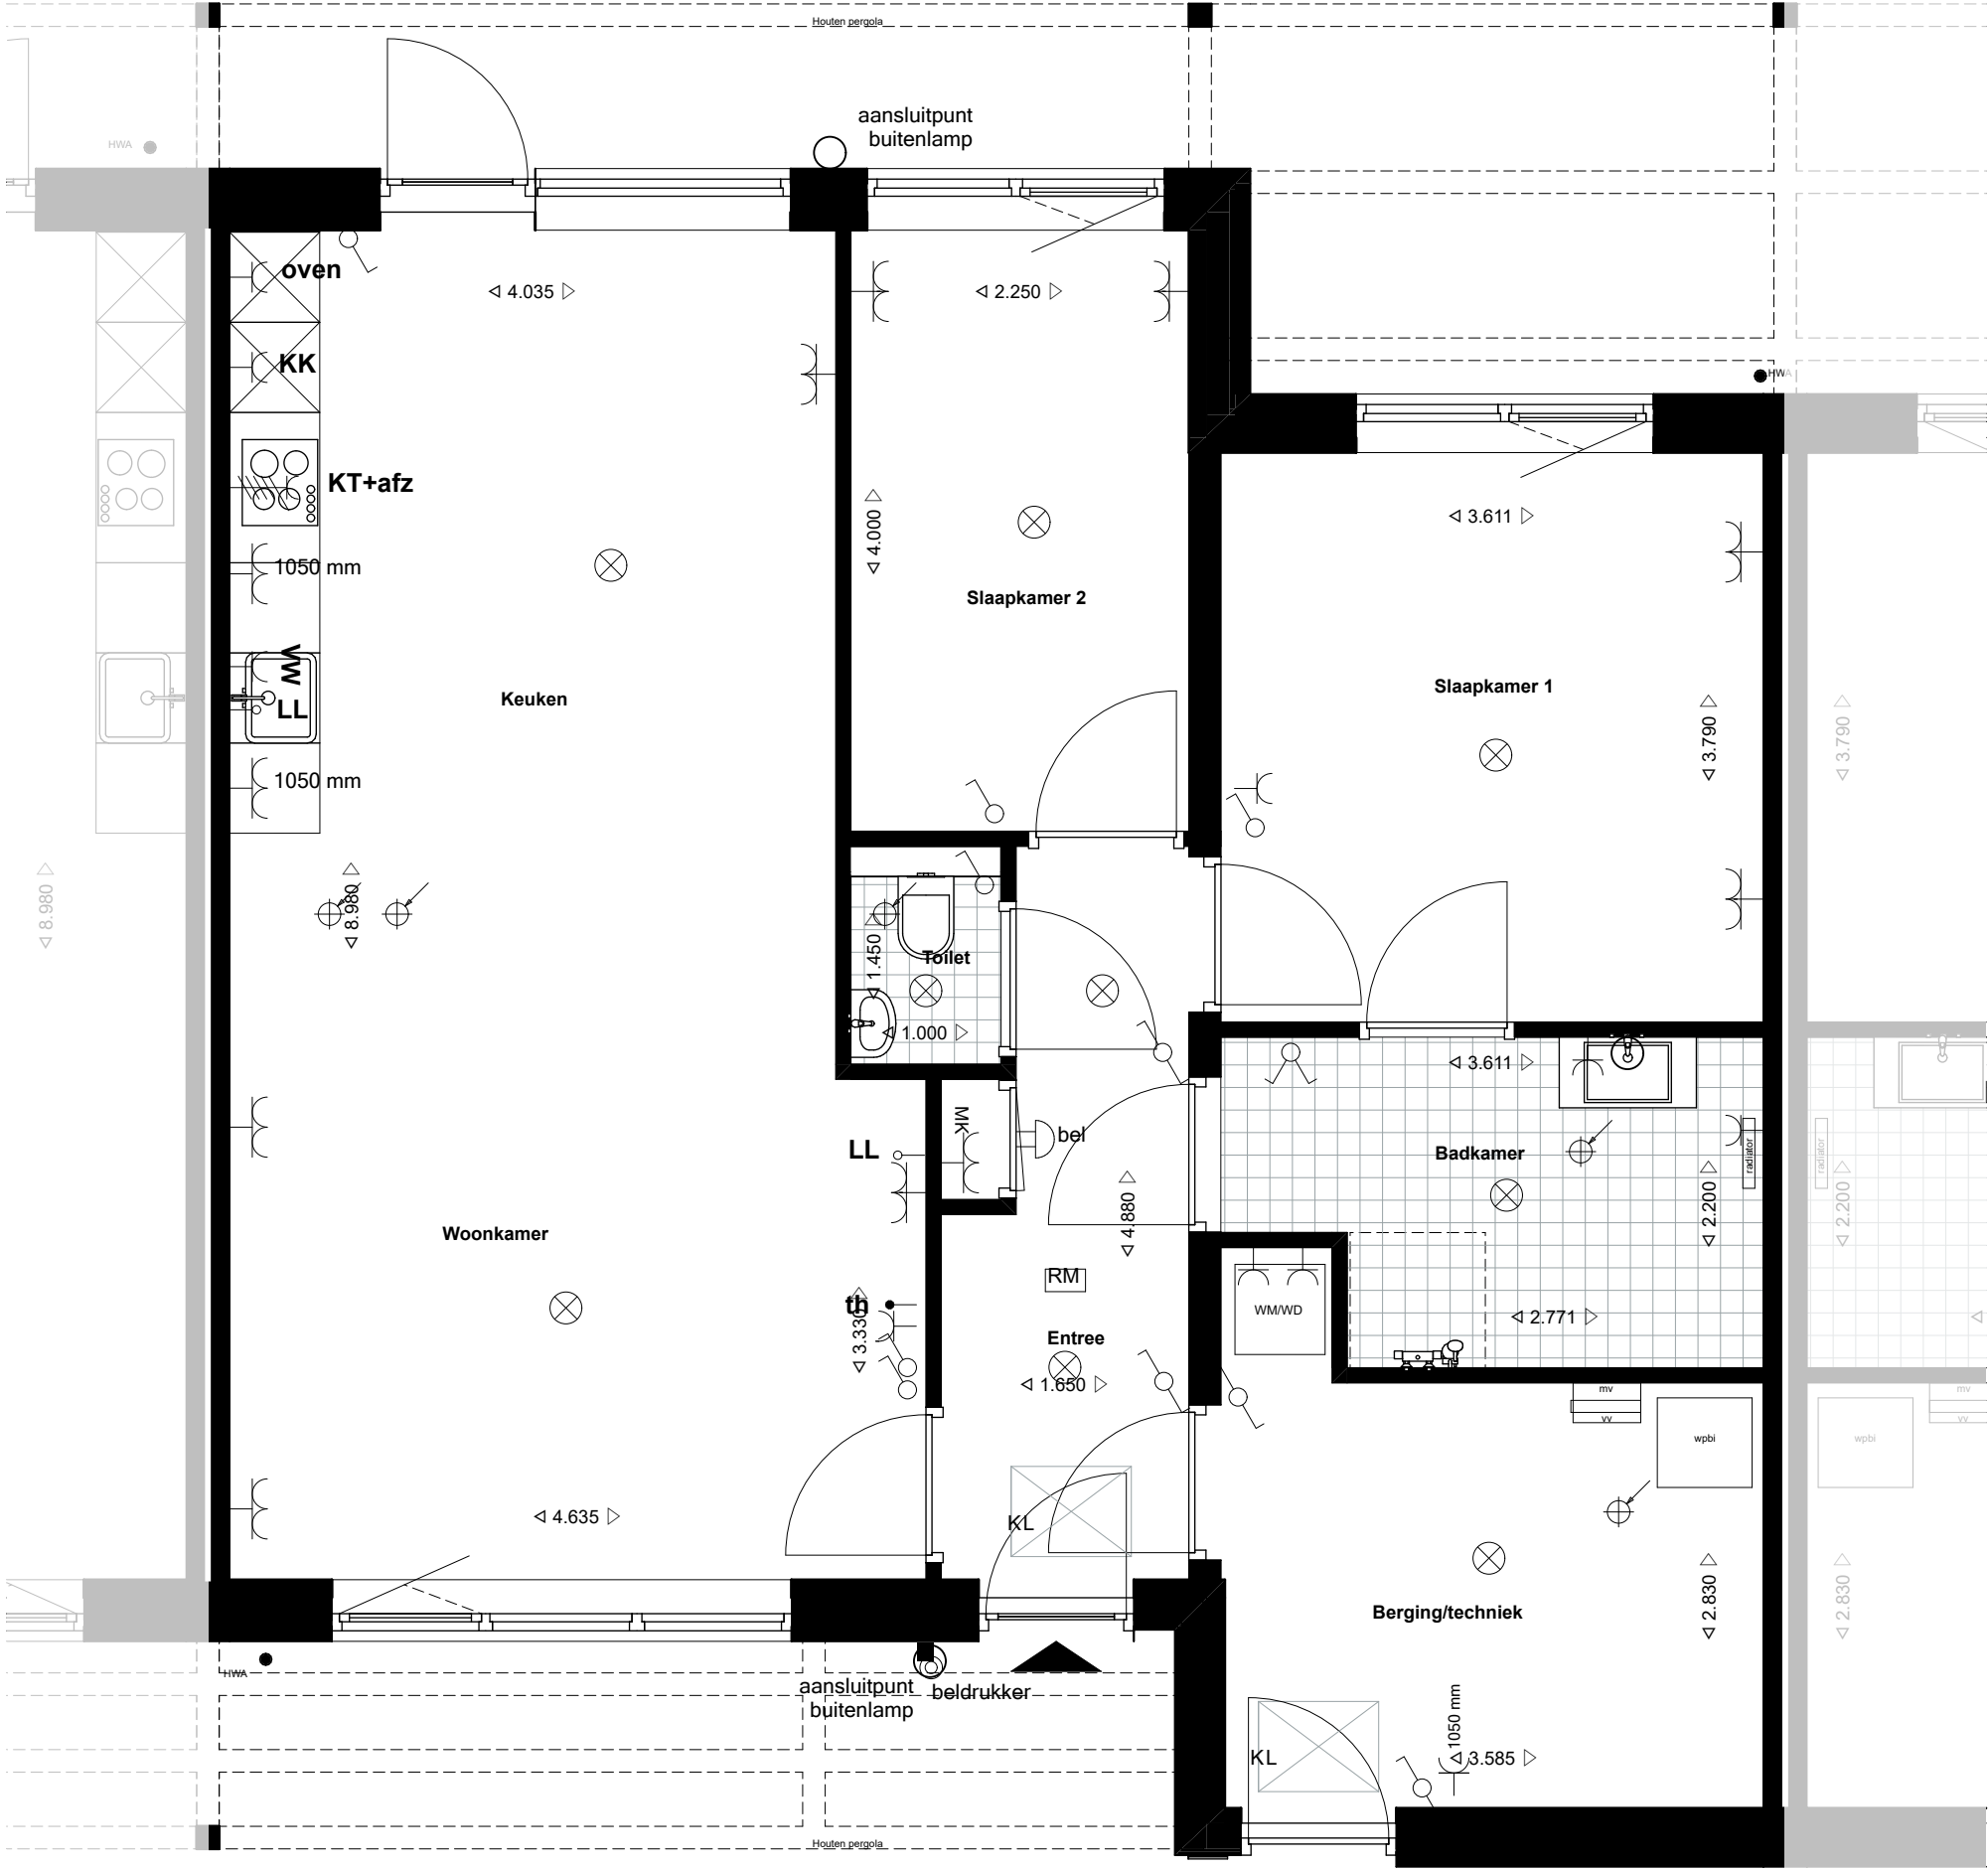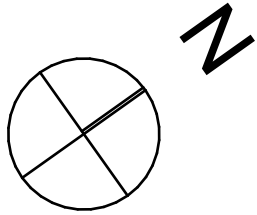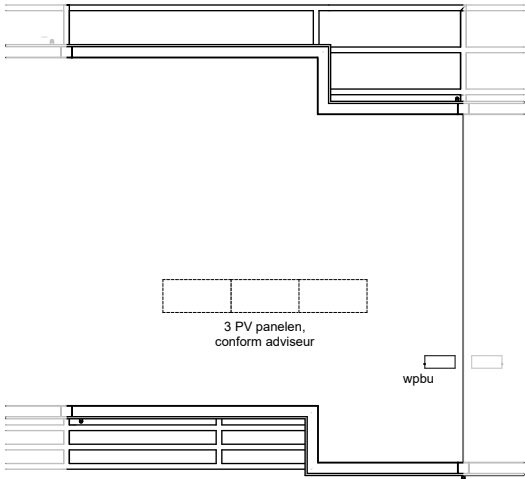

projectnummer
23020

tekeningsnummer
VK.303.1

project
opdrachtgever
projectfase
Status
getekend
schaal
formaat

Levensloopwoningen Gorredijk
Lont
Verkoop
Definitief
JS/NS
1:50
A3


datum
28-09-2026
wiz.
A
B
C
D
E
F






omschrijving
BNR 3 Begane grond

ACHTERBOSCH
/ARCHITECTEN

Ynduksjewel 4
8914 CA Leeuwarden
The Netherlands
+31(0)58 234 31 31
info@achterboscharchitecten.nl
www.achterboscharchitecten.nl

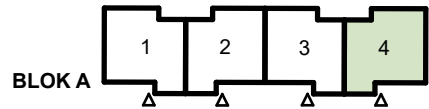

Daktekening - Bnr 4

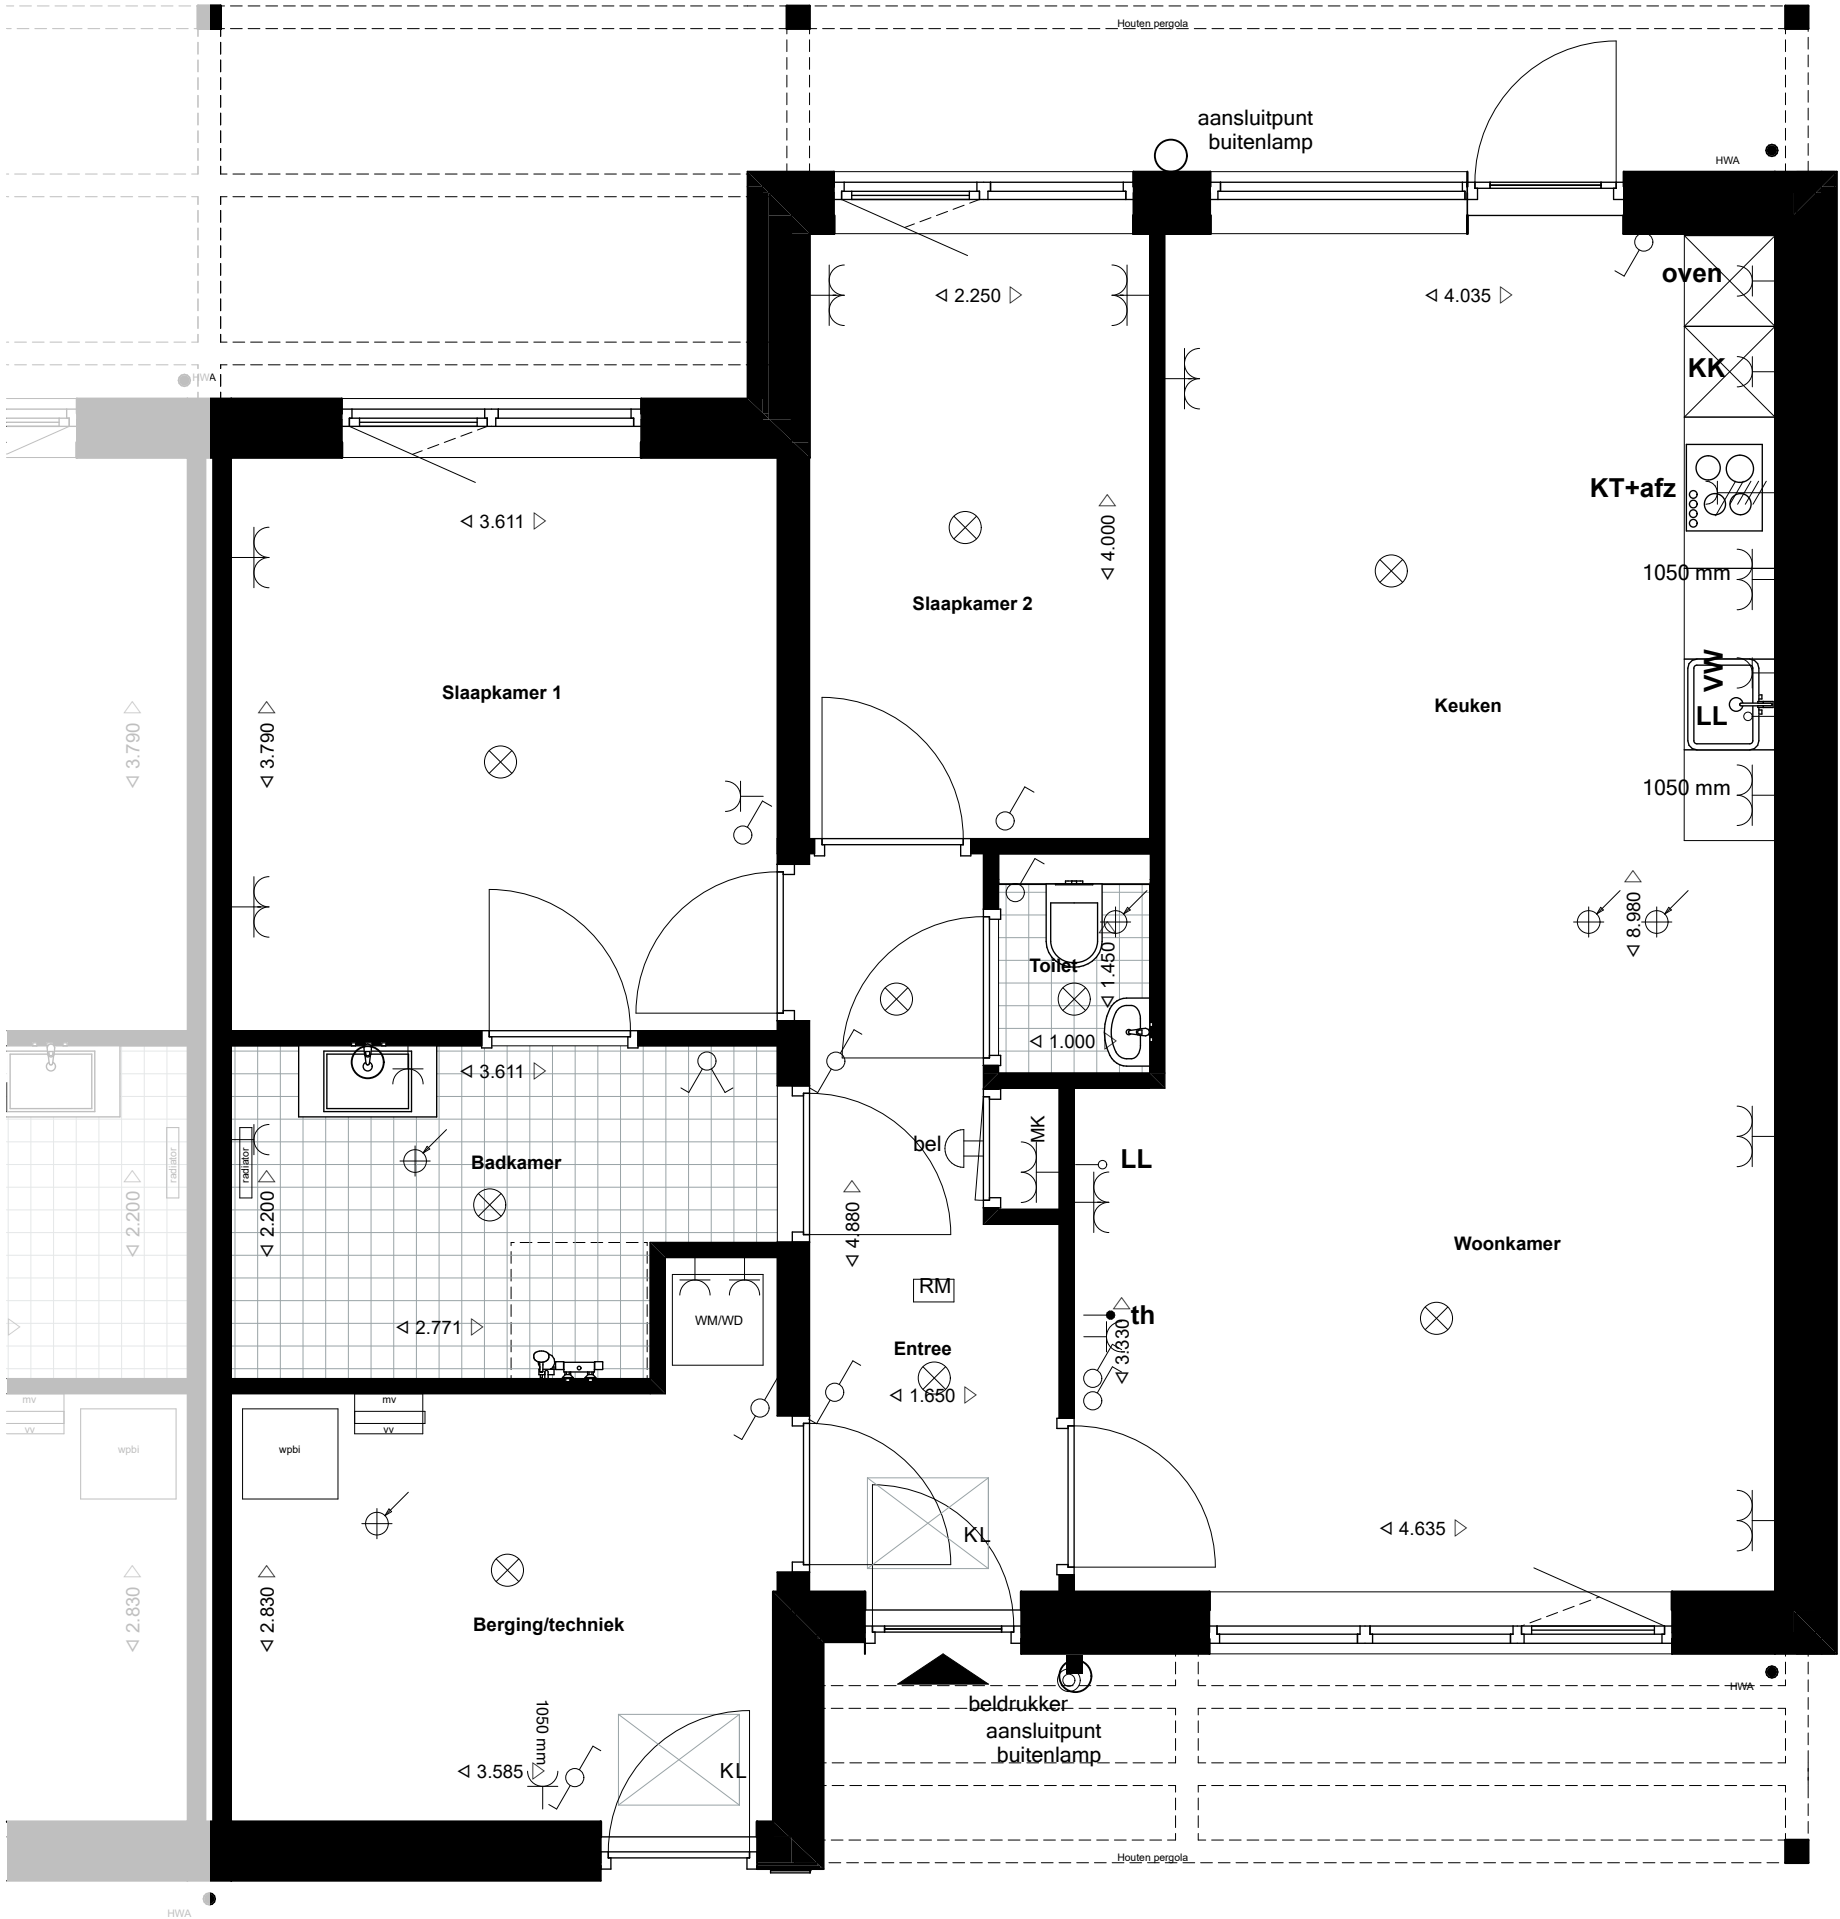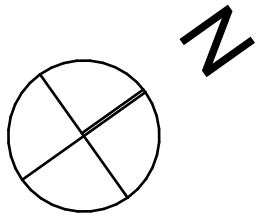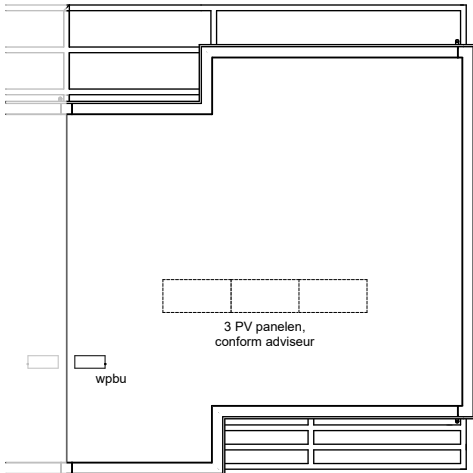

projectnummer
23020

tekeningsnummer

VK.304.1

project	Levensloopwoningen Gorredijk
opdrachtgever	Lont
projectfase	Verkoop
Status	Definitief
getekend	JS/NS
schaal	1:50
formaat	A3

datum	28-09-2026
wijz.	A B C D E F
Verkoop	
Definitief	
JS/NS	
1:50	
A3	



Lont

**ACHTERBOSCH
/ARCHITECTEN**


omschrijving

BNR 4 Begane grond

Ynduksjewel 4
8914 CA Leeuwarden
The Netherlands
+31(0)58 234 31 31
info@achterboscharchitecten.nl
www.achterboscharchitecten.nl

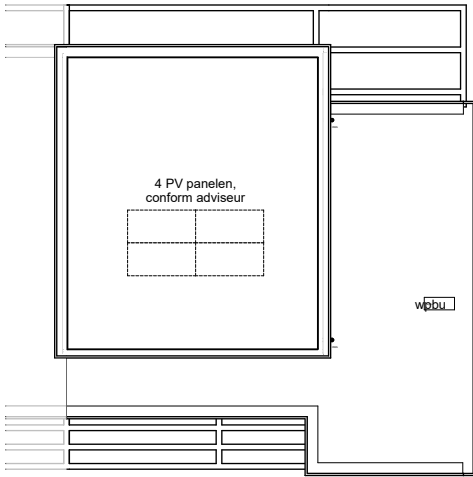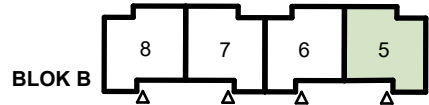

Daktekening - Bnr 5

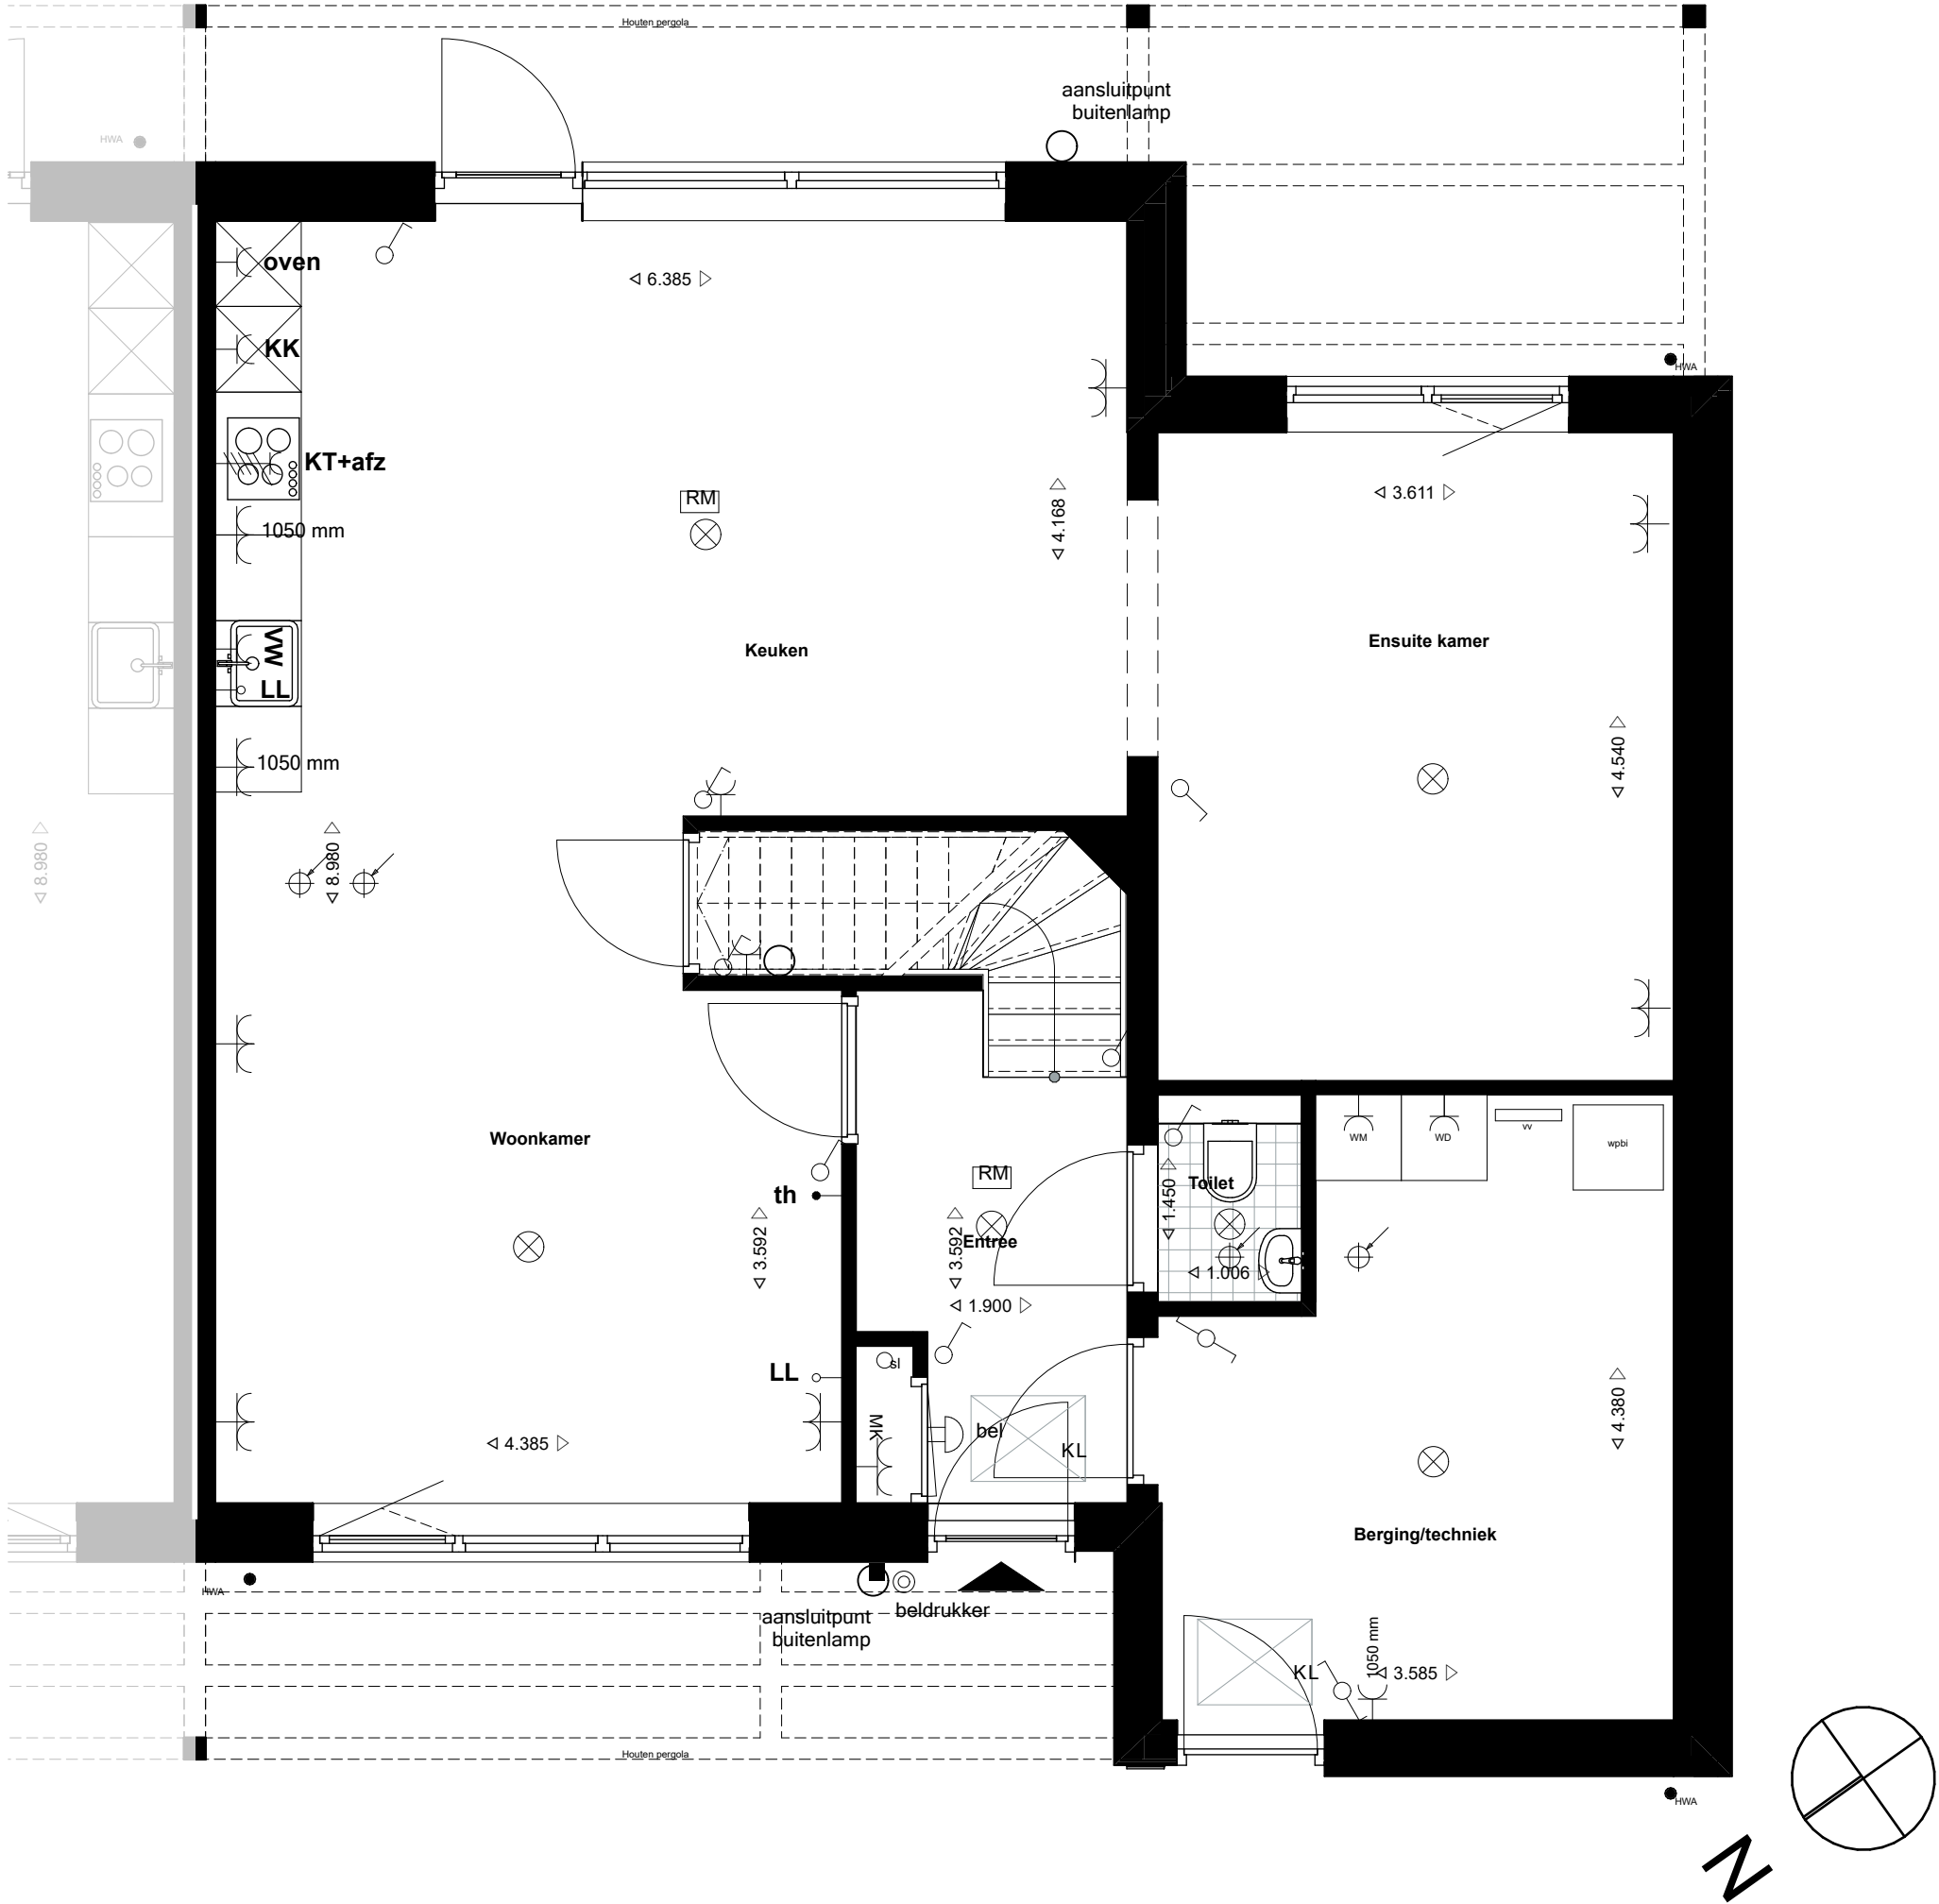

projectnummer
23020

tekeningsnummer

VK.305.1

project	Levensloopwoningen Gorredijk
opdrachtgever	Lont
projectfase	Verkoop
Status	Definitief
getekend	JS/NS
schaal	1:50
formaat	A3

datum	28-09-2026
wijz.	A
	B
	C
	D
	E
	F



Lont

**ACHTERBOSCH
/ARCHITECTEN**


omschrijving

BNR 5 Begane grond

Ynduksjewel 4
8914 CA Leeuwarden
The Netherlands
+31(0)58 234 31 31
info@achterboscharchitecten.nl
www.achterboscharchitecten.nl

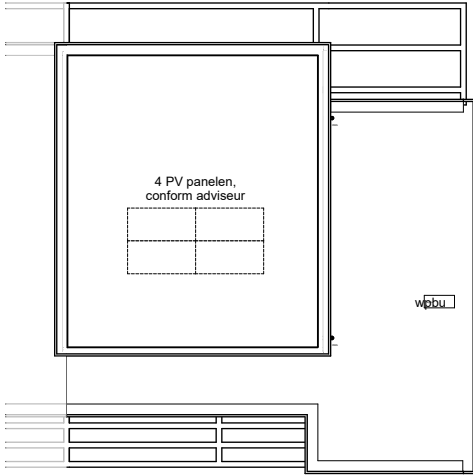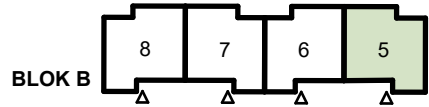

Daktekening - Bnr 5

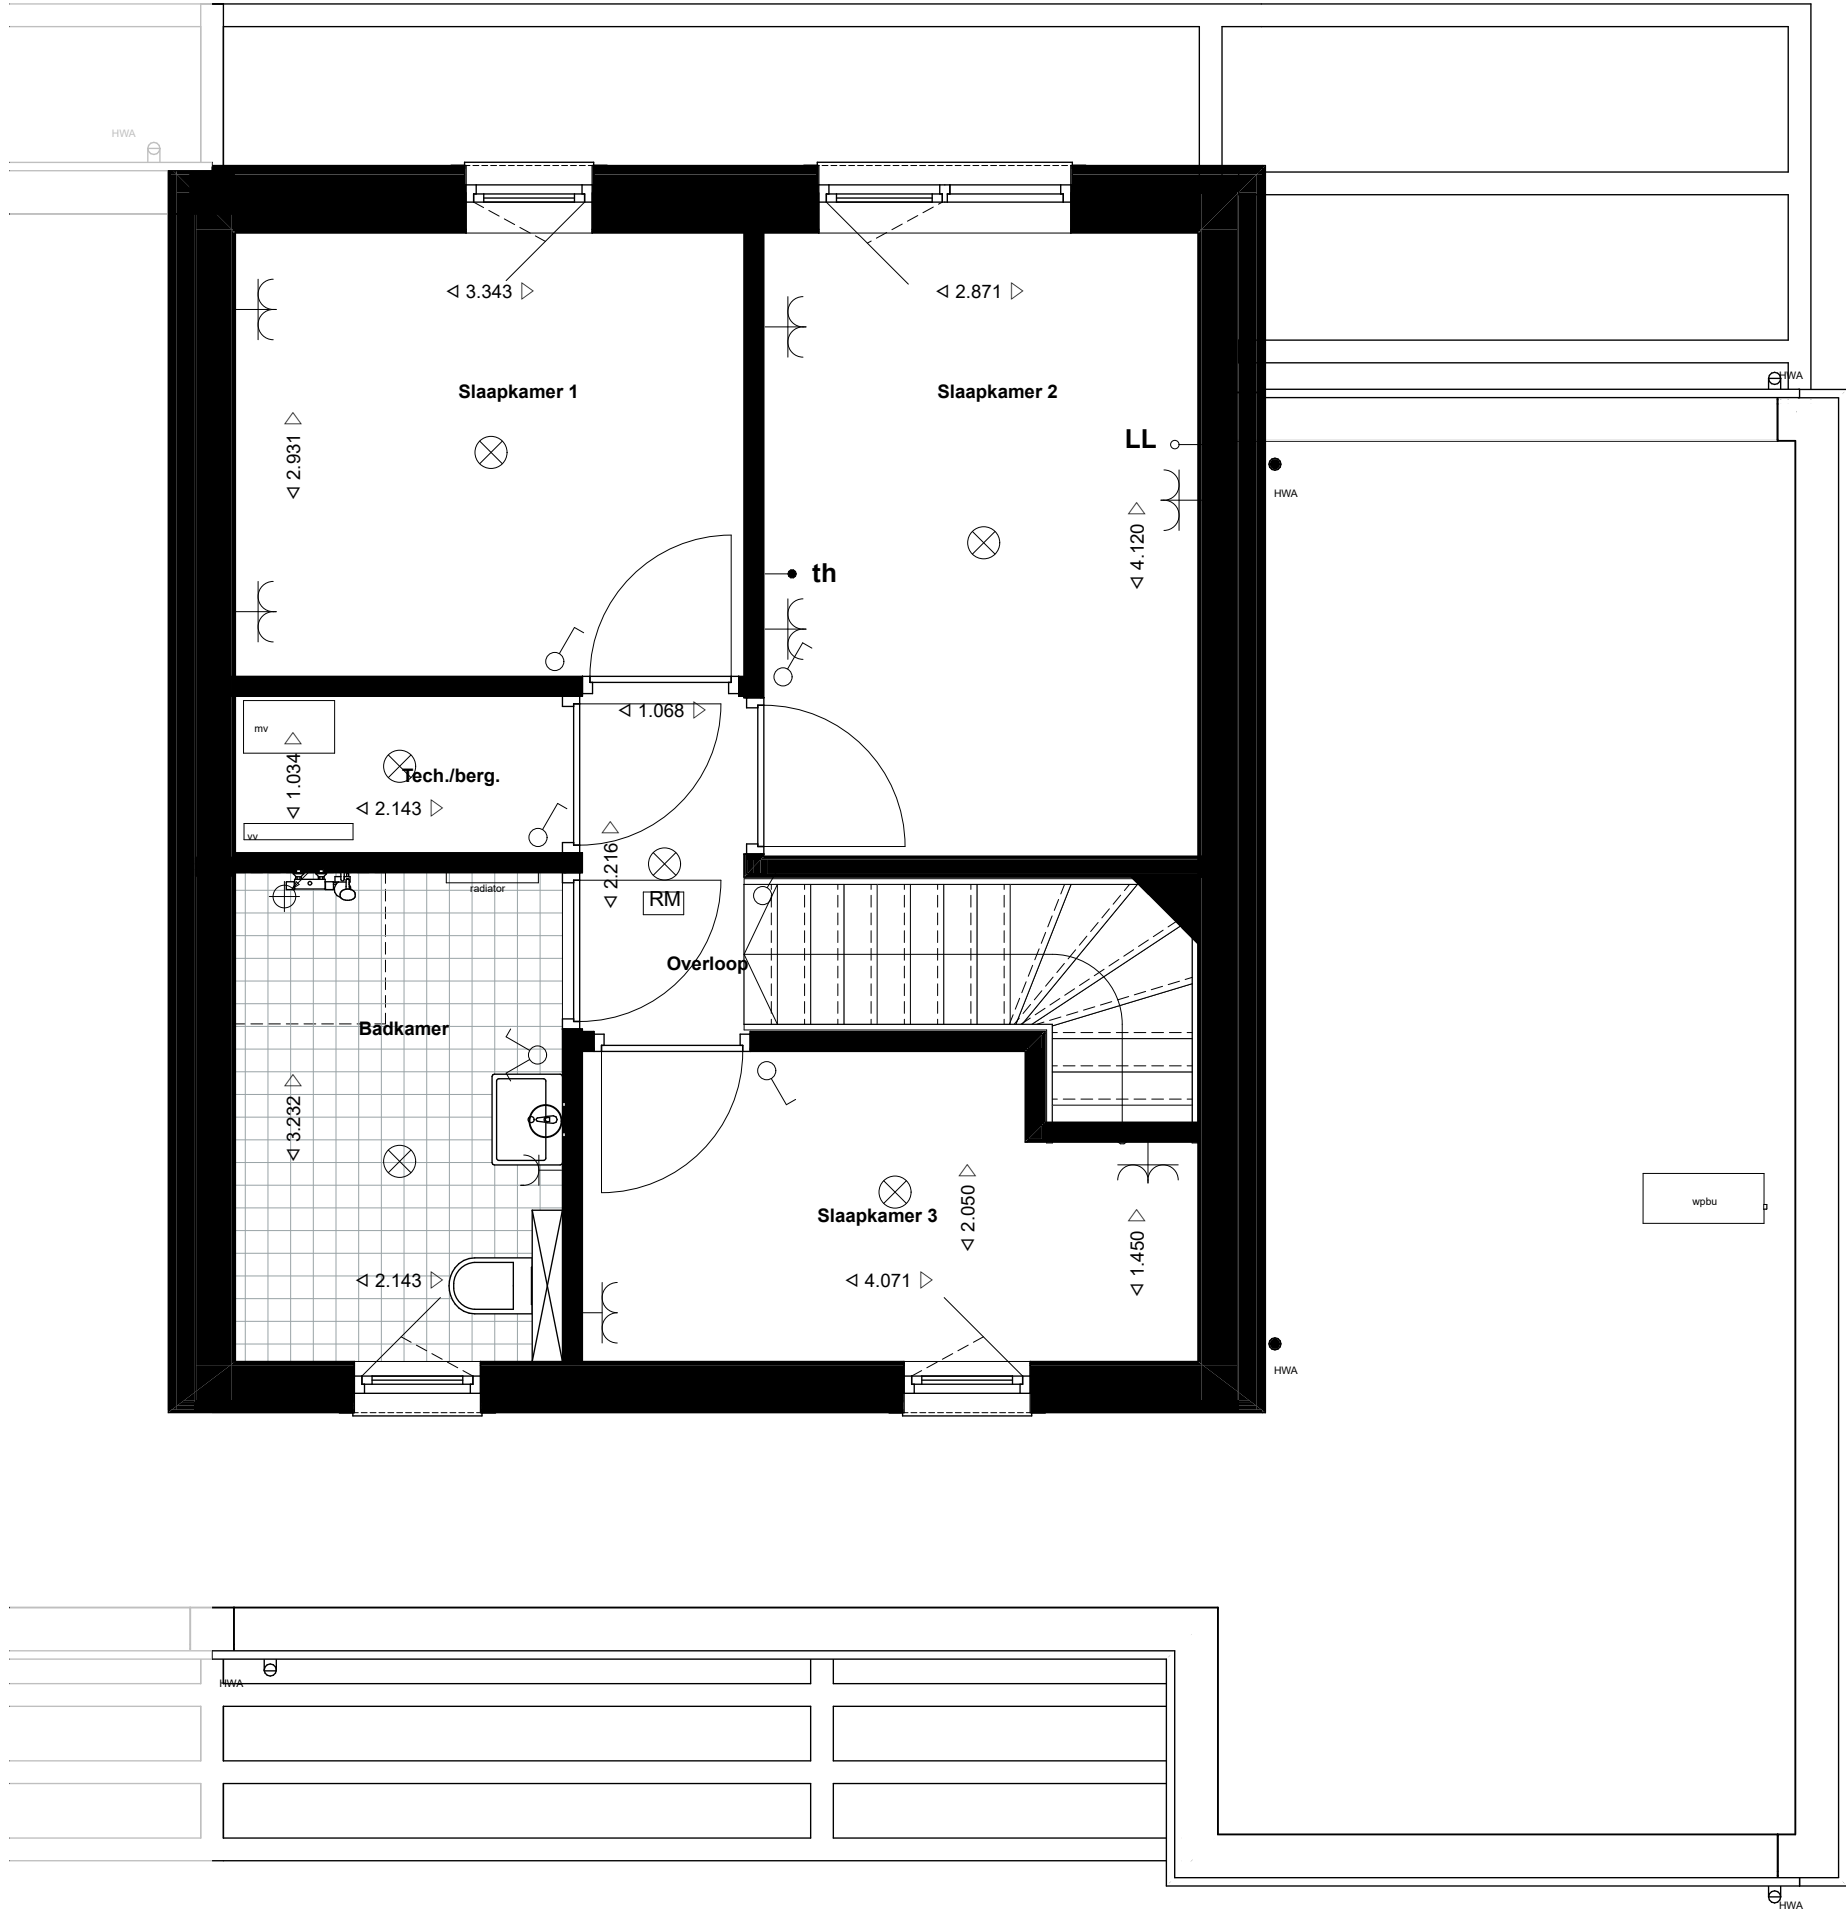

projectnummer
23020

tekeningsnummer
VK.305.2

project
opdrachtgever
projectfase
Status
getekend
schaal
formaat

Levensloopwoningen Gorredijk

Lont
Verkoop
Definitief
JS/NS
1:50
A3


datum
wiz.
A
B
C
D
E
F

Lont




**ACHTERBOSCH
/ARCHITECTEN**

Ynduksjewel 4
8914 CA Leeuwarden
The Netherlands
+31(0)58 234 31 31
info@achterboscharchitecten.nl
www.achterboscharchitecten.nl

omschrijving
BNR 5 Eerste verdieping

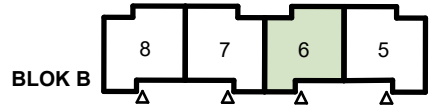

Daktekening - Bnr 6

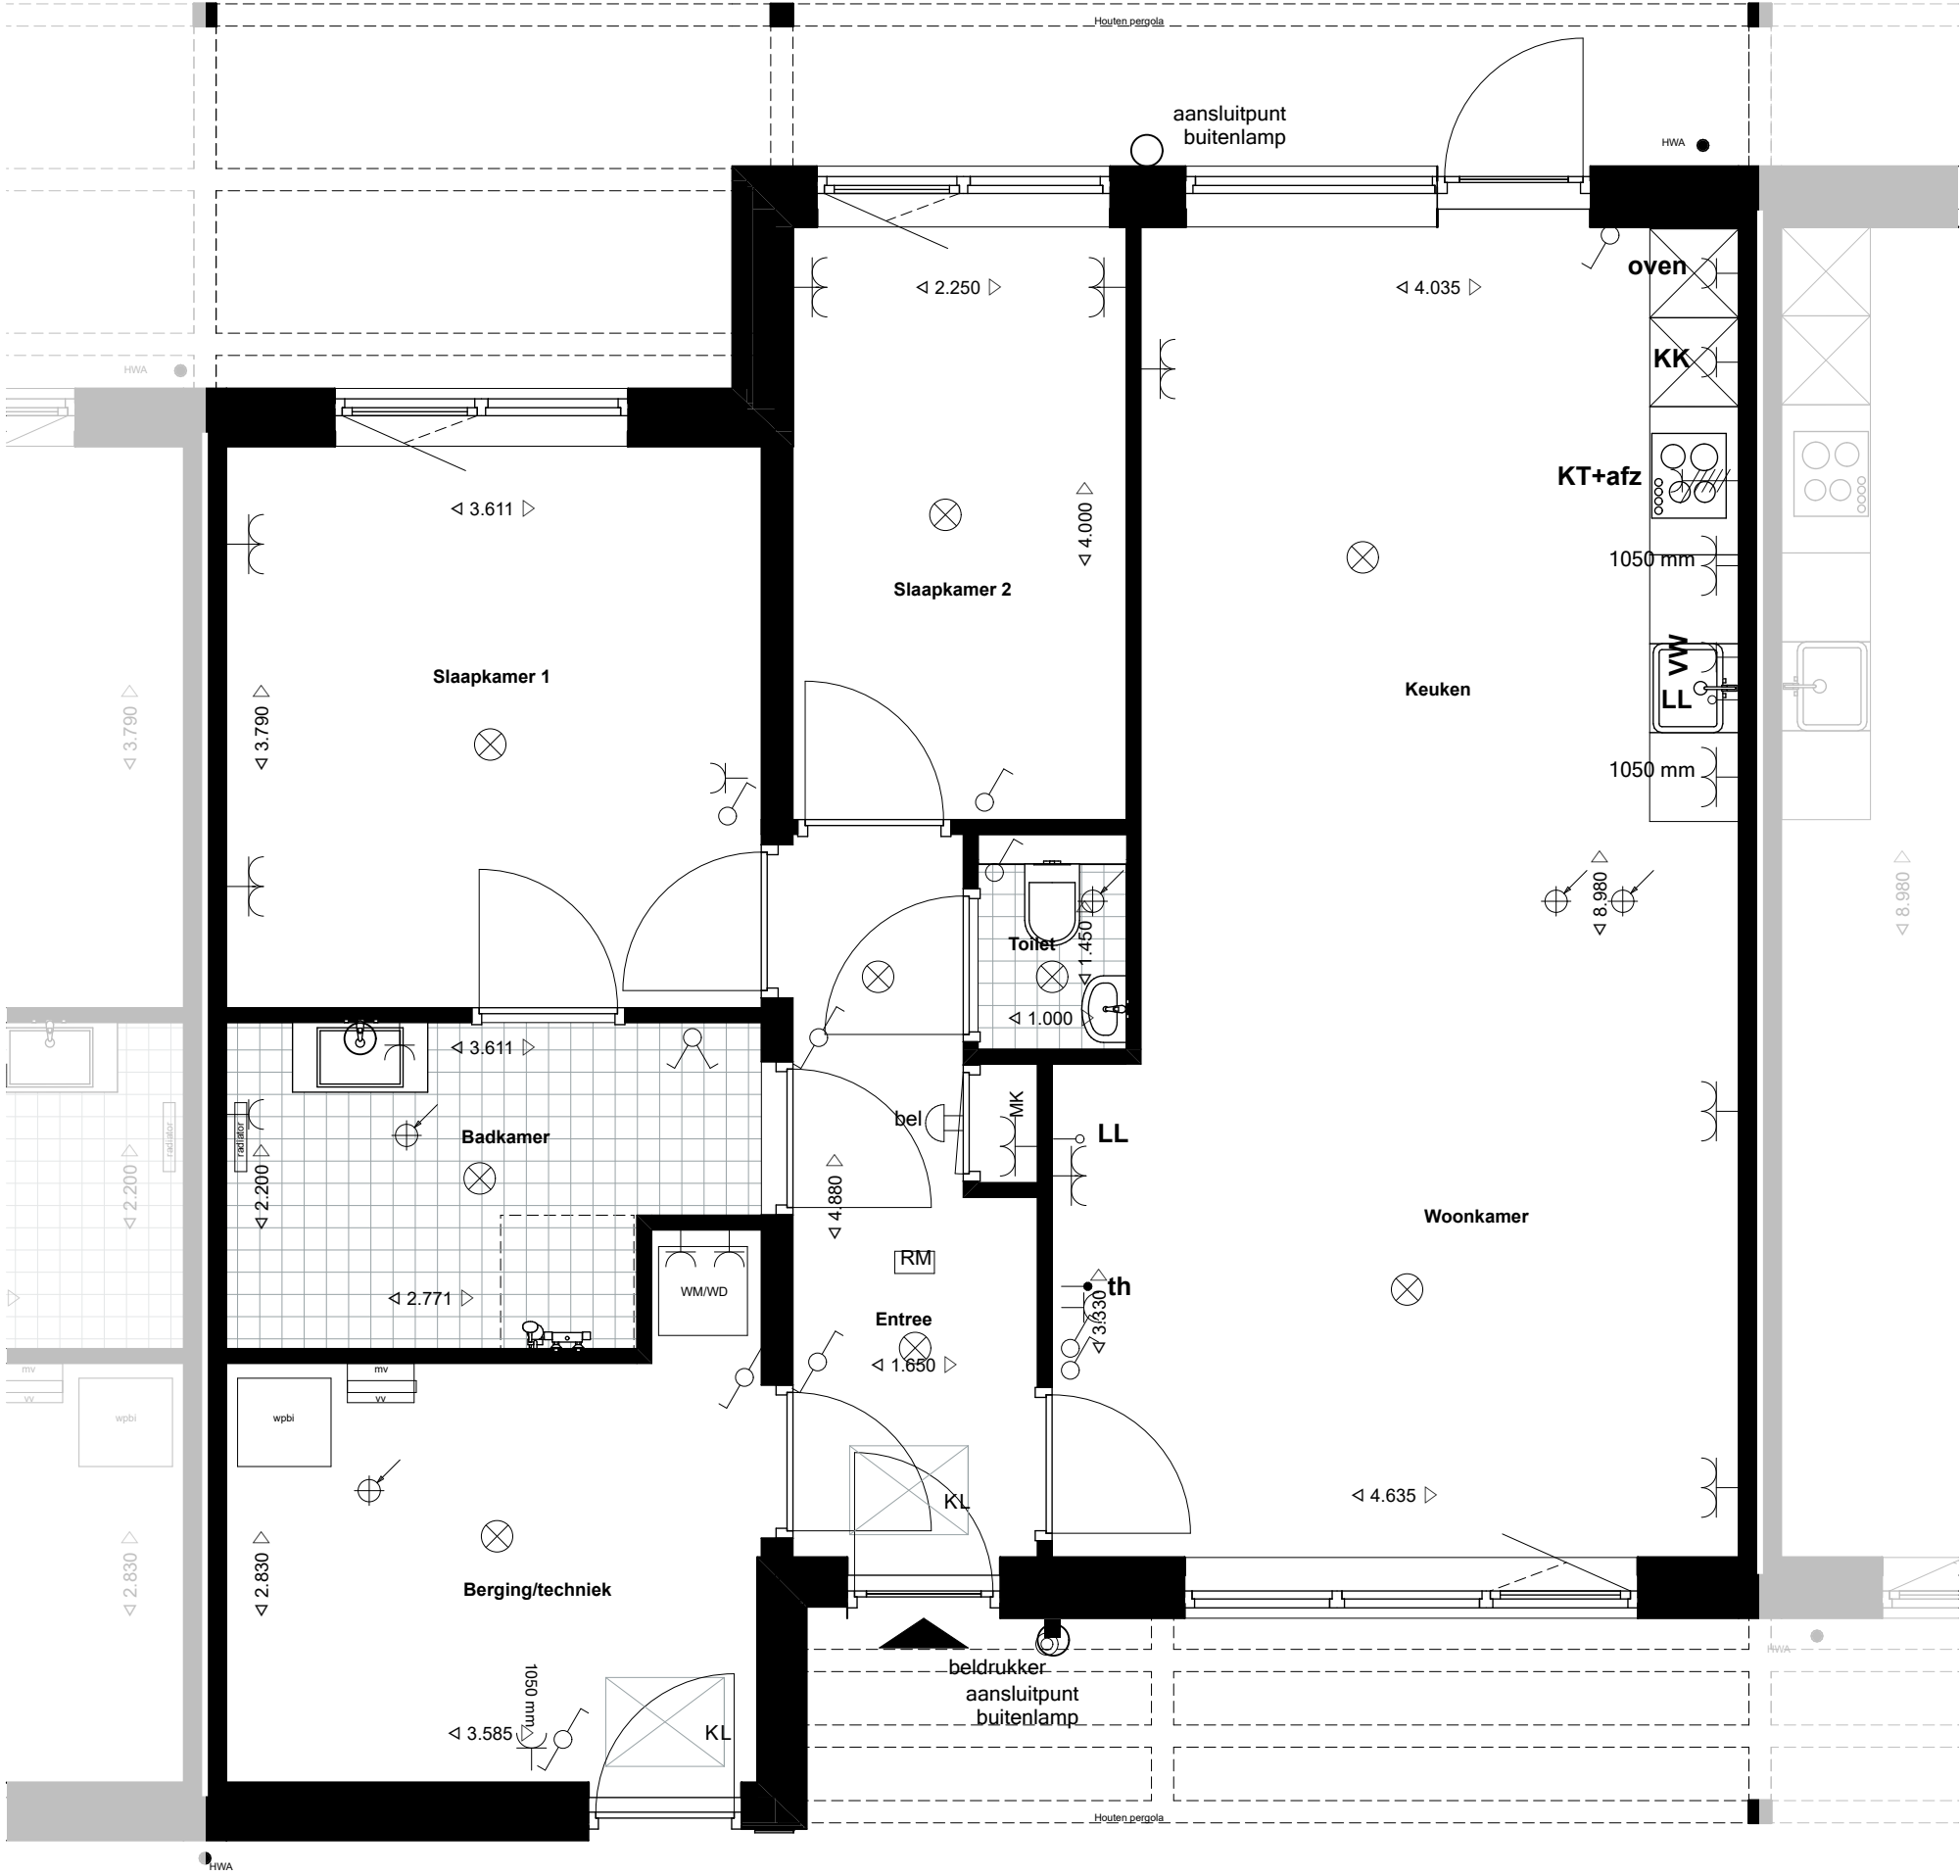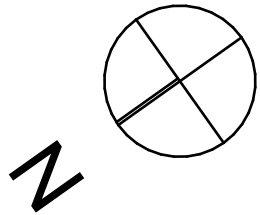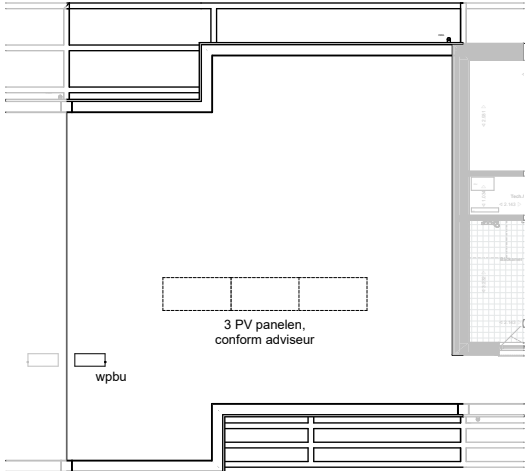

projectnummer
23020

tekeningnummer
VK.306.1

project	Levensloopwoningen Gorredijk
opdrachtgever	Lont
projectfase	Verkoop
Status	Definitief
getekend	JS/NS
schaal	1:50
formaat	A3

datum	28-09-2026
wijz.	A B C D E F
Verkoop	
Definitief	
JS/NS	
1:50	
A3	


Lont

**ACHTERBOSCH
/ARCHITECTEN**




omschrijving

BNR 6 Begane grond

Ynduksjewel 4
8914 CA Leeuwarden
The Netherlands
+31(0)58 234 31 31
info@achterboscharchitecten.nl
www.achterboscharchitecten.nl

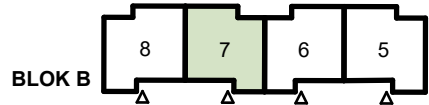

Daktekening - Bnr 7

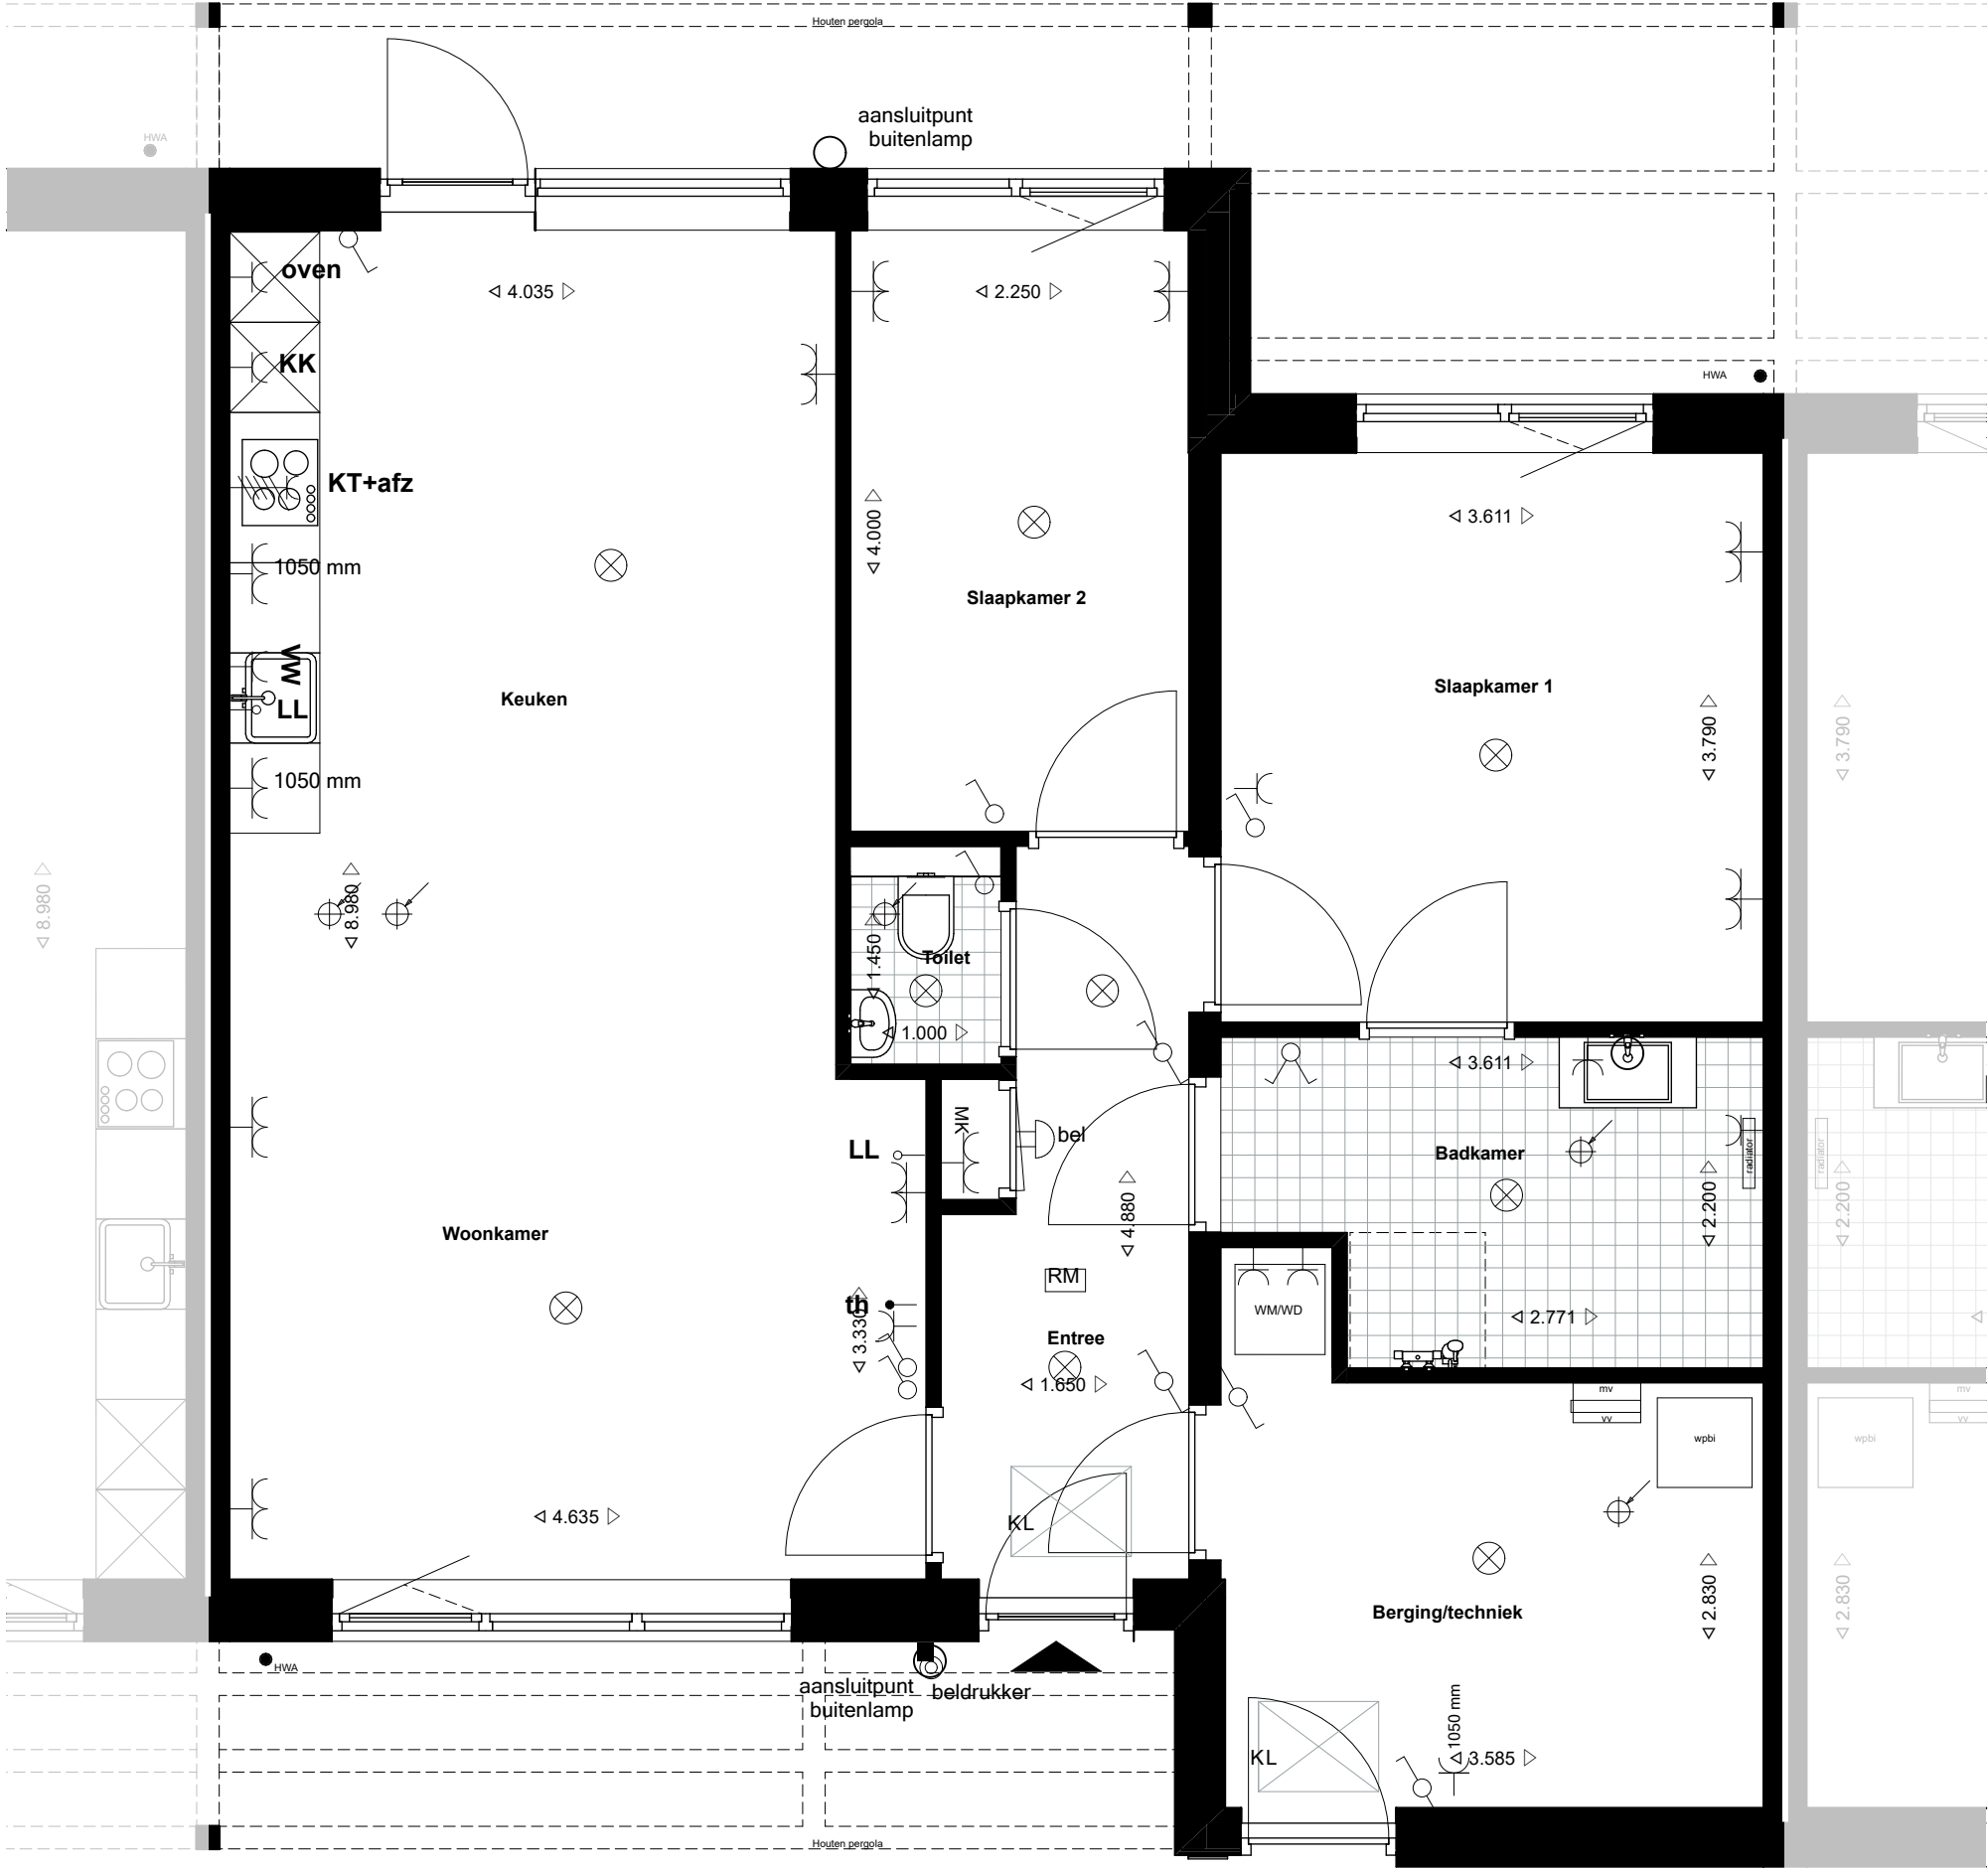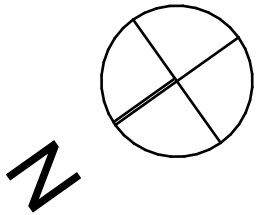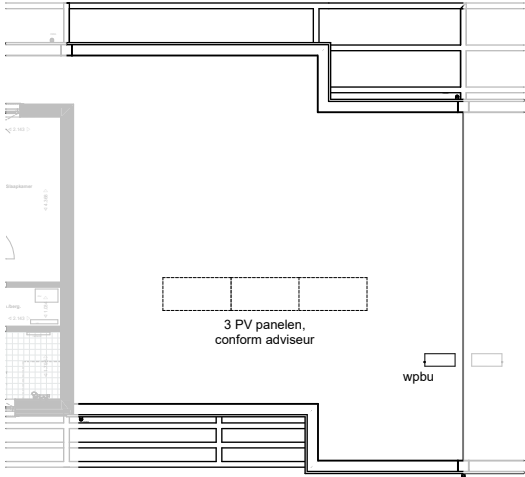

projectnummer
23020

tekeningsnummer

VK.307.1

project	Levensloopwoningen Gorredijk
opdrachtgever	Lont
projectfase	Verkoop
Status	Definitief
getekend	JS/NS
schaal	1:50
formaat	A3

Levensloopwoningen Gorredijk	datum	28-09-2026
Lont	wijz.	A
Verkoop	B	C
Definitief	D	E
JS/NS	F	
1:50		
A3		



Lont

**ACHTERBOSCH
/ARCHITECTEN**



Ynduksjewel 4
8914 CA Leeuwarden
The Netherlands
+31(0)58 234 31 31
info@achterboscharchitecten.nl
www.achterboscharchitecten.nl

omschrijving

BNR 7 Begane grond

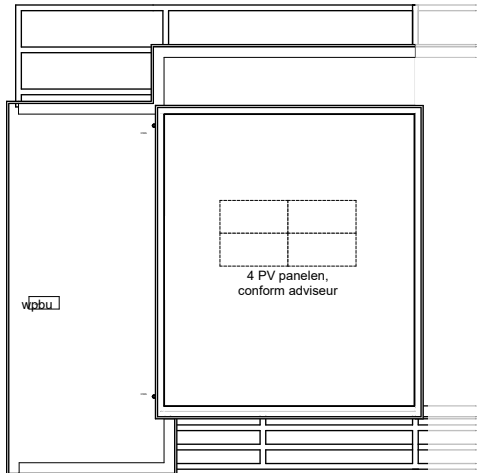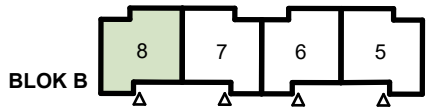

Daktekening - Bnr 8

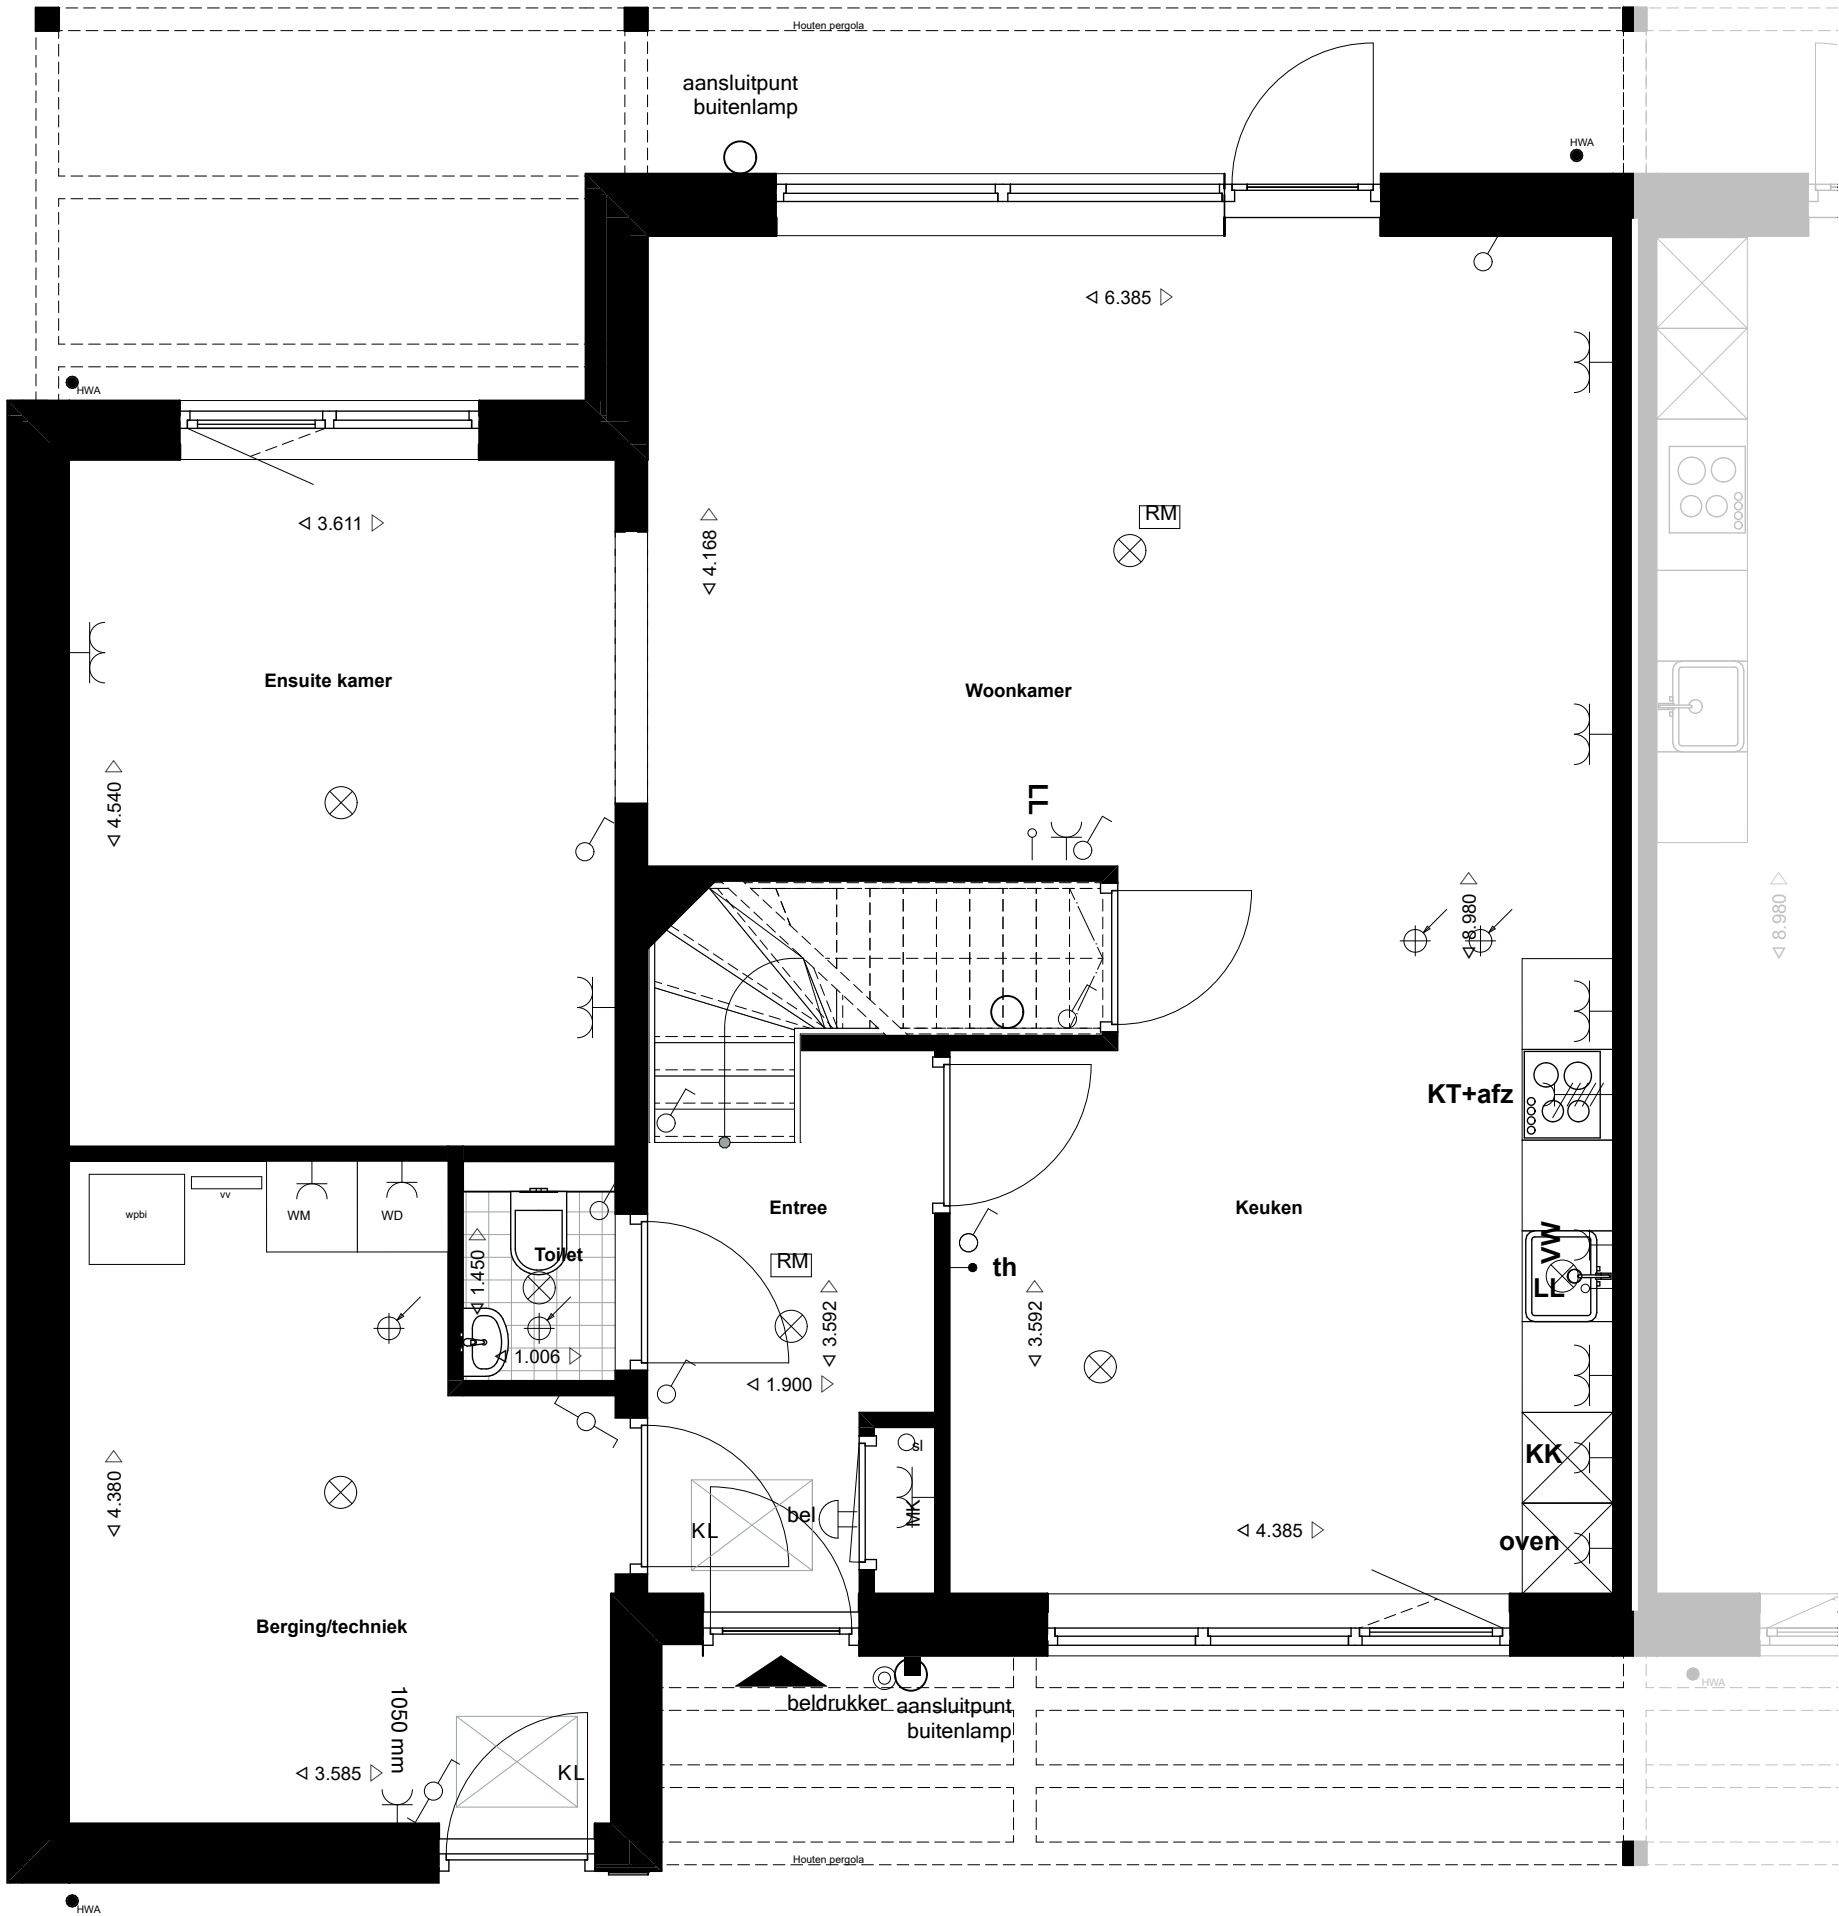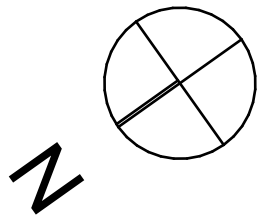

projectnummer
23020

tekeningsnummer
VK.308.1

project
opdrachtgever
projectfase
Status
getekend
schaal
formaat

Levensloopwoningen Gorredijk
Lont
Verkoop
Definitief
JS/NS
1:50
A3



datum
28-09-2026
wijz.
A
B
C
D
E
F

Lont



omschrijving
BNR 8 Begane grond

**ACHTERBOSCH
/ARCHITECTEN**

Ynduksjewel 4
8914 CA Leeuwarden
The Netherlands
+31(0)58 234 31 31
info@achterboscharchitecten.nl
www.achterboscharchitecten.nl

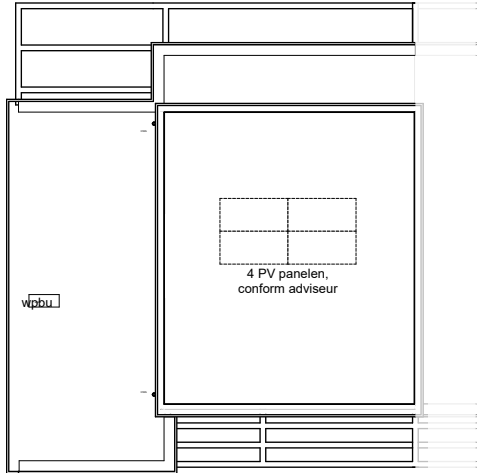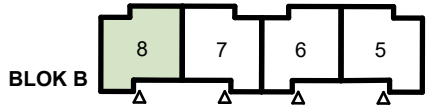

Daktekening - Bnr 8

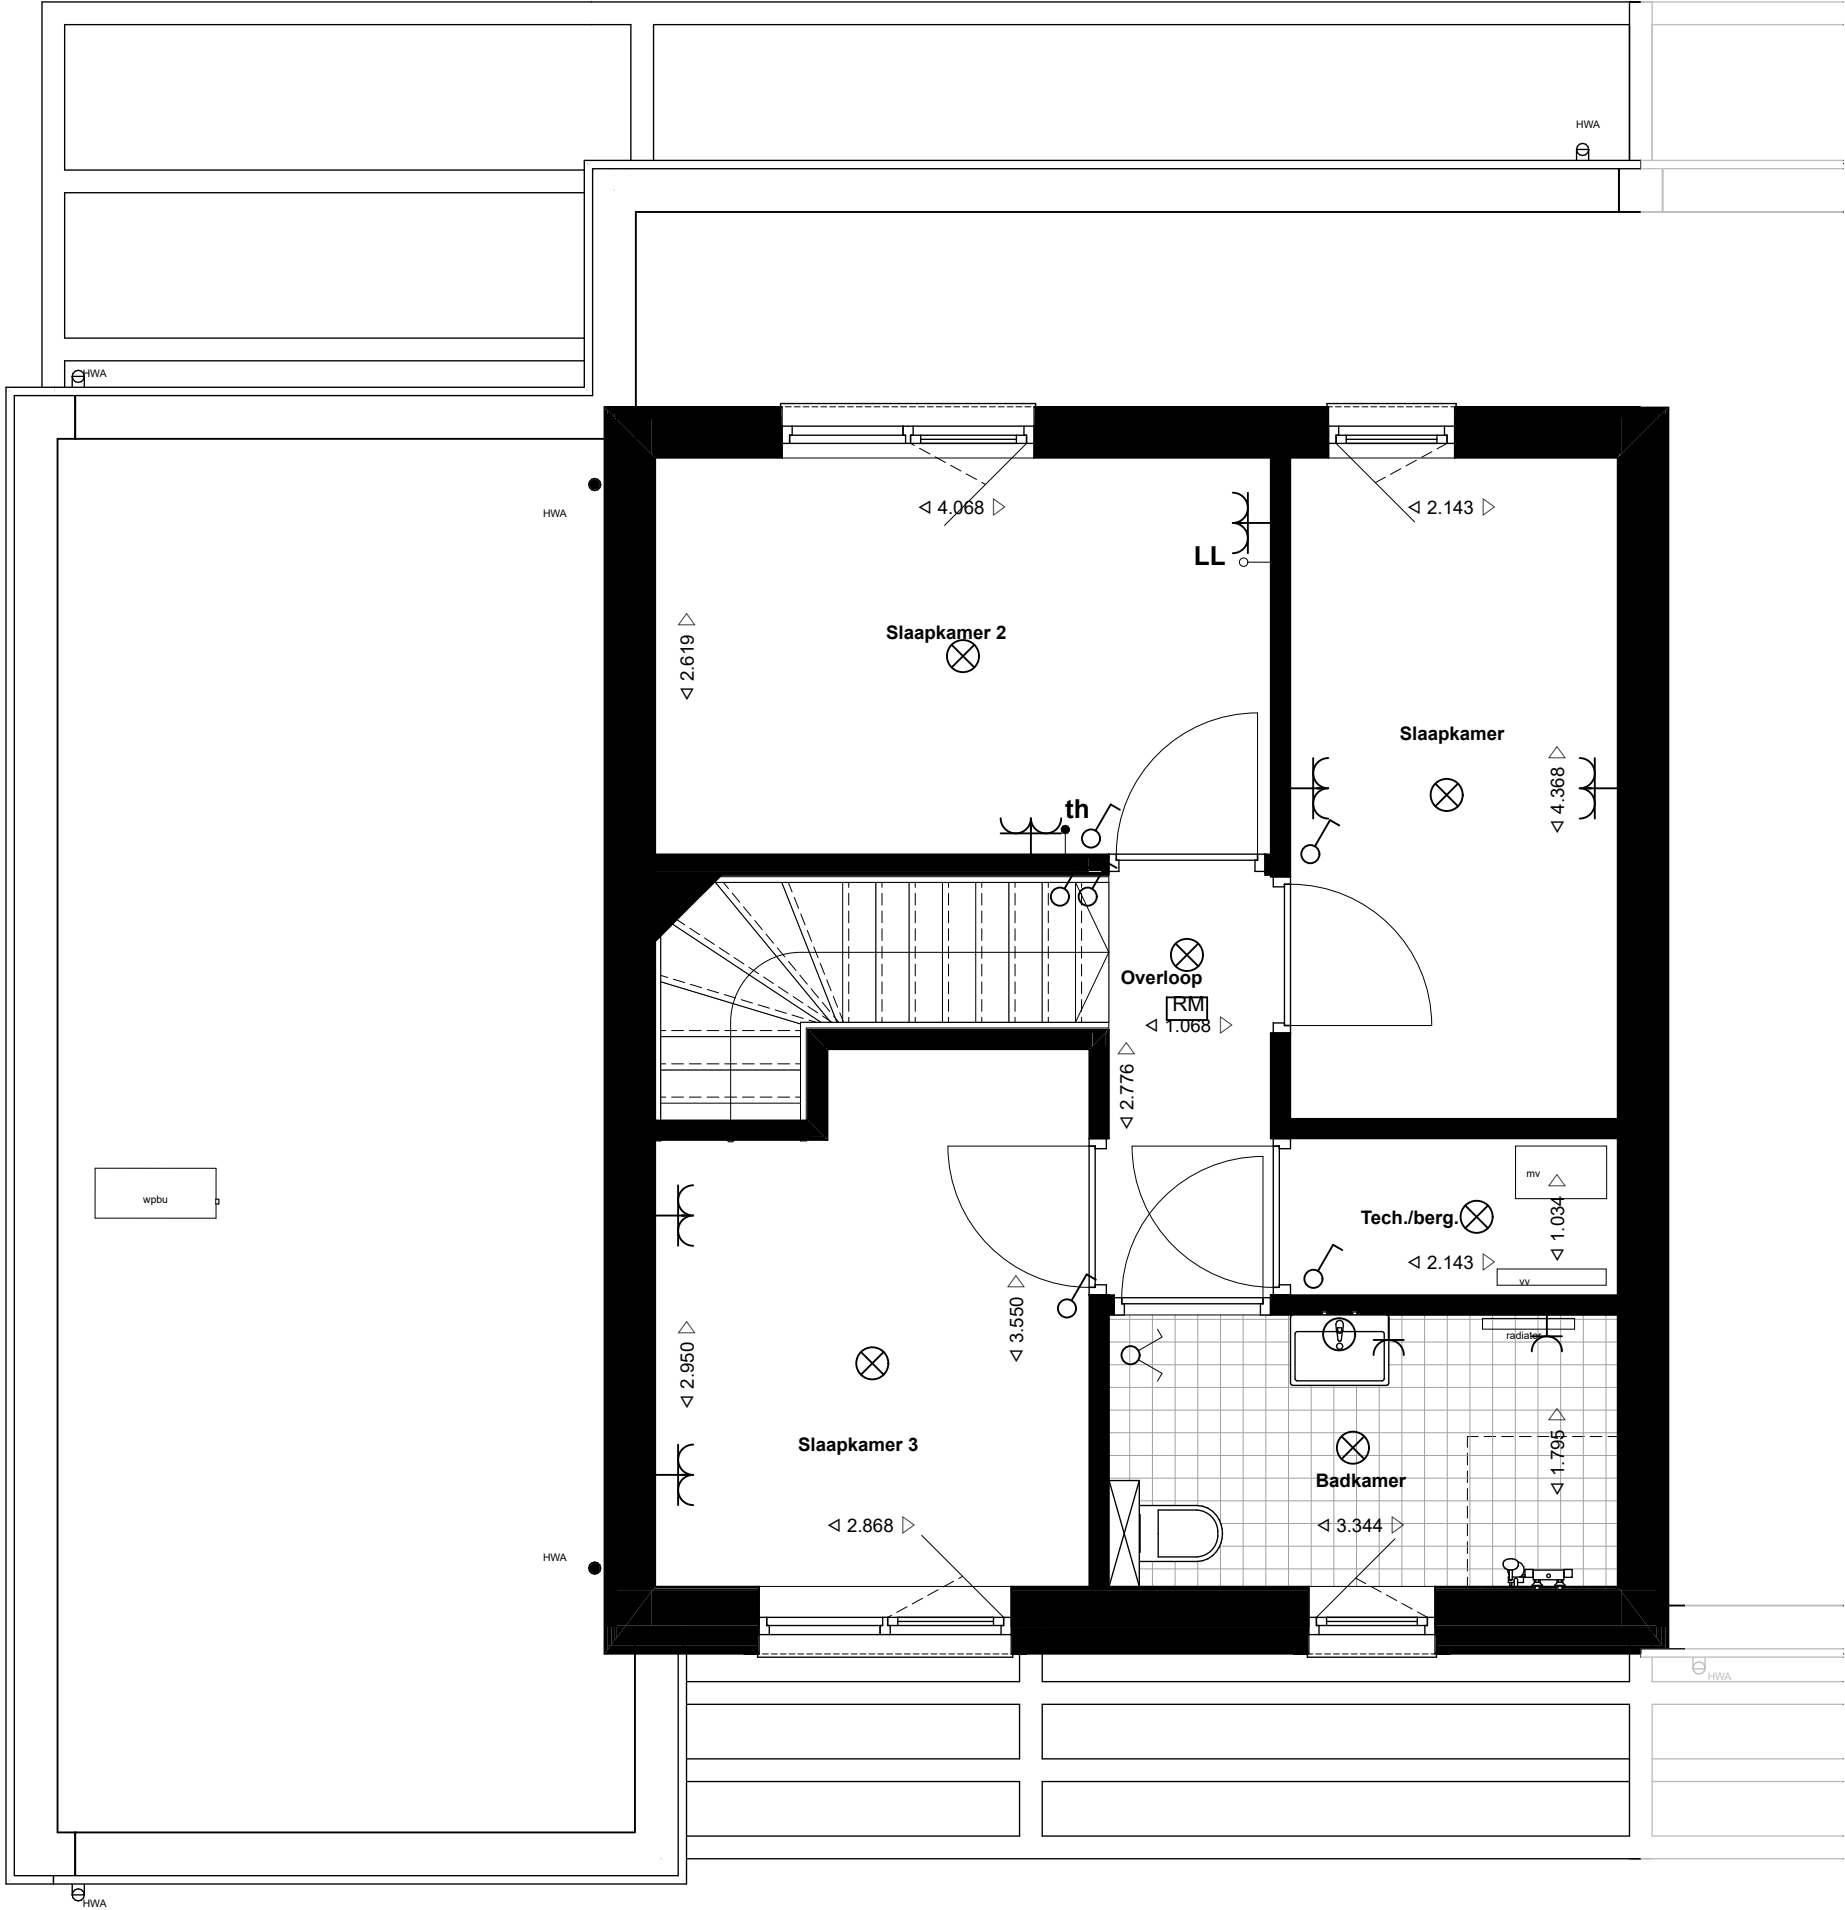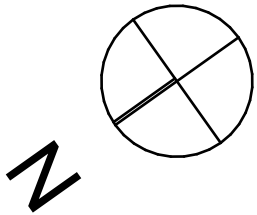

projectnummer
23020

tekeningsnummer
VK.308.2

project
opdrachtgever
projectfase
Status
getekend
schaal
formaat


Levensloopwoningen Gorredijk
Lont
Verkoop
Definitief
JS/NS
1:50
A3

datum
wiz.
A
B
C
D
E
F


omschrijving
BNR 8 Eerste verdieping

ACHTERBOSCH
/ARCHITECTEN
Ynduksjewel 4
8914 CA Leeuwarden
The Netherlands
+31(0)58 234 31 31
info@achterboscharchitecten.nl
www.achterboscharchitecten.nl


Oostgevel - Voorzijde

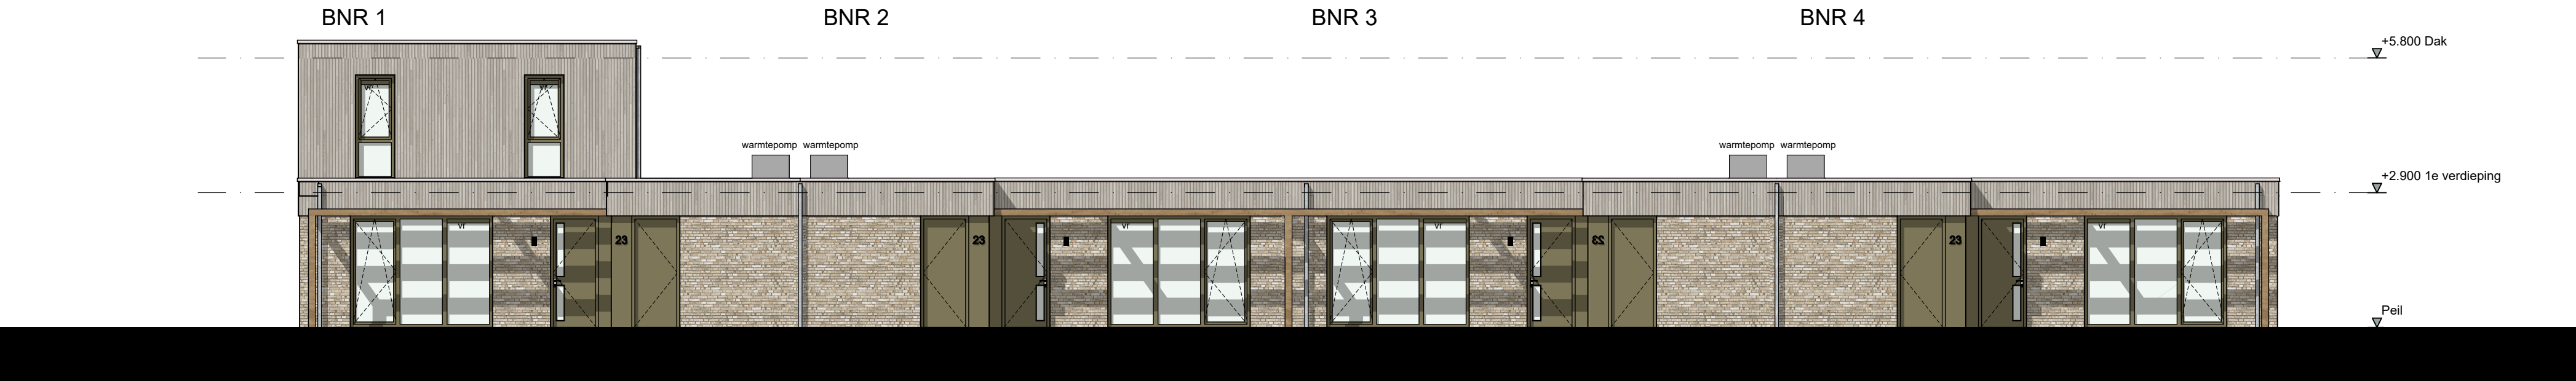



Westgevel - Achterzijde

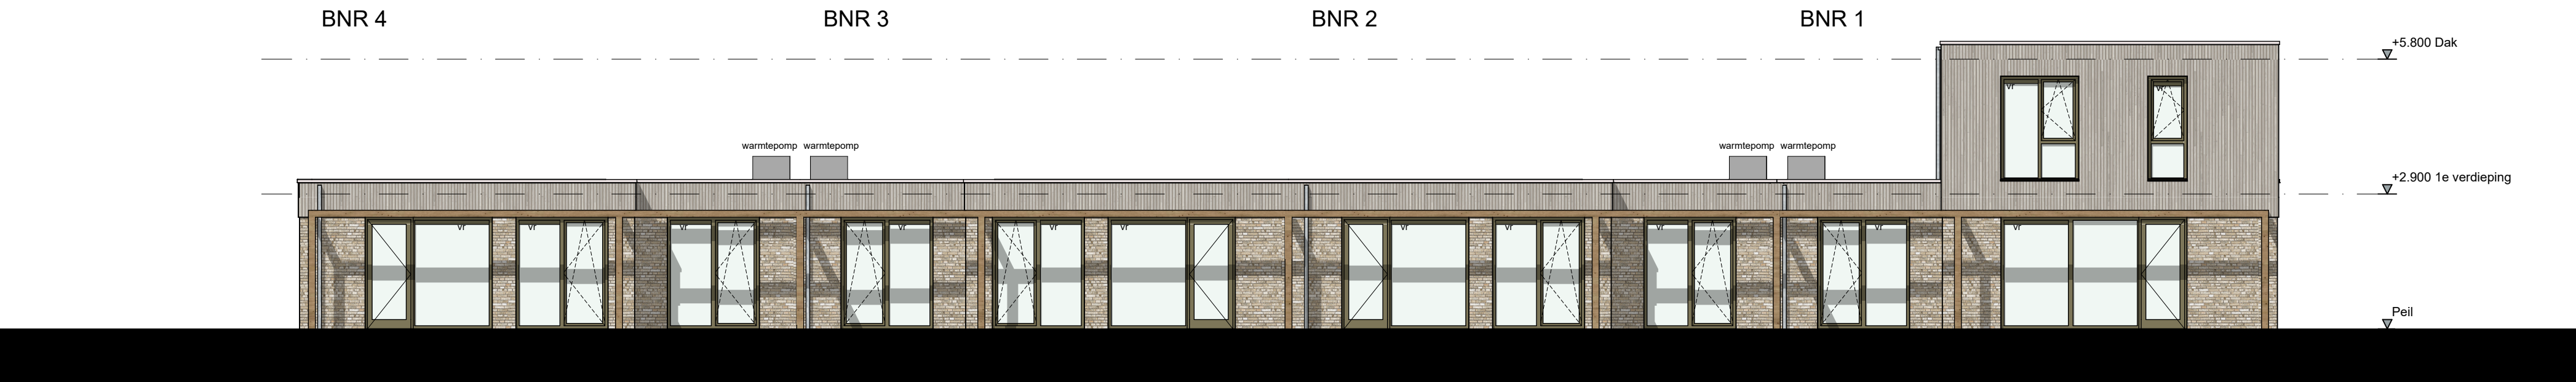

Noordgevel - Rechterzijde

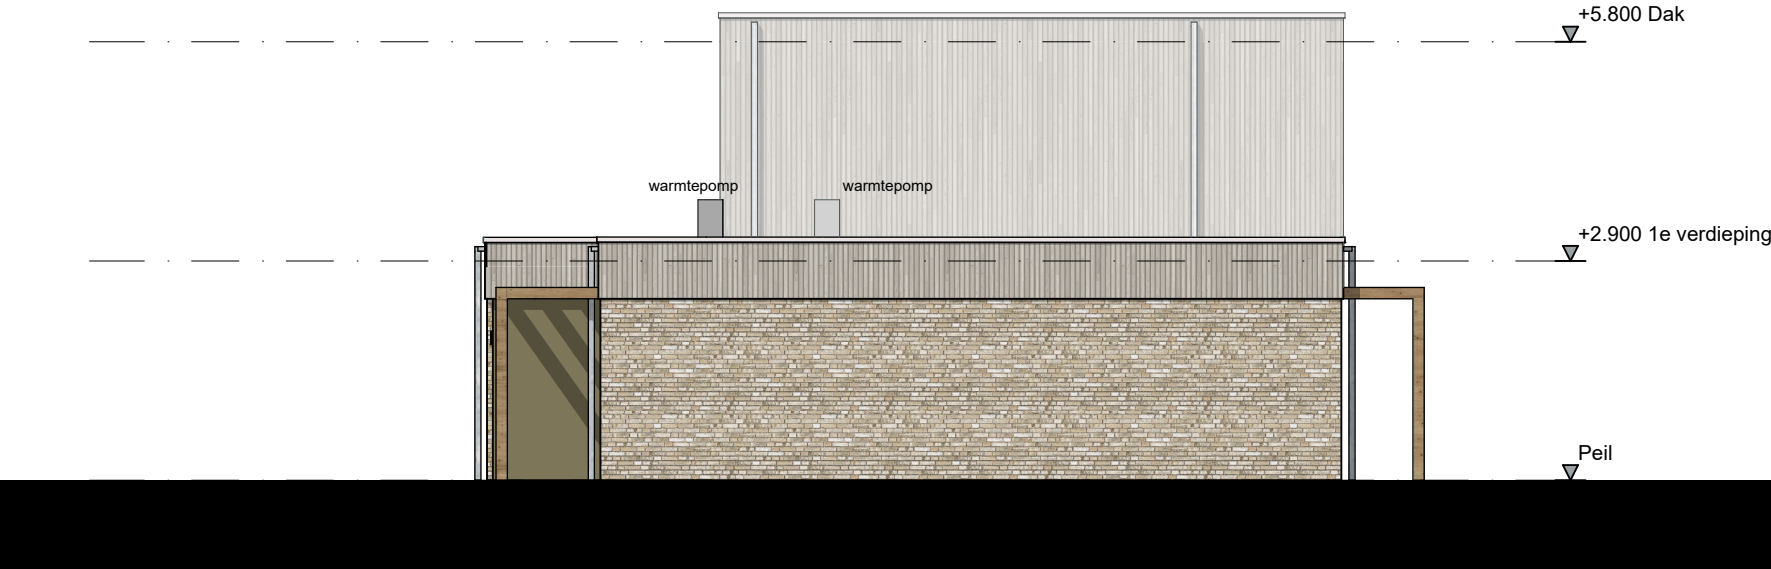

Zuidgevel - Linkerzijde

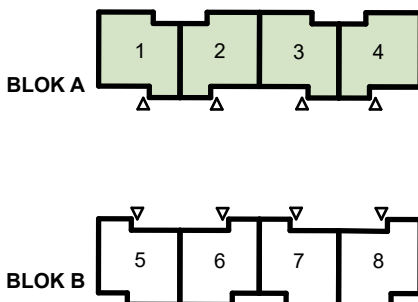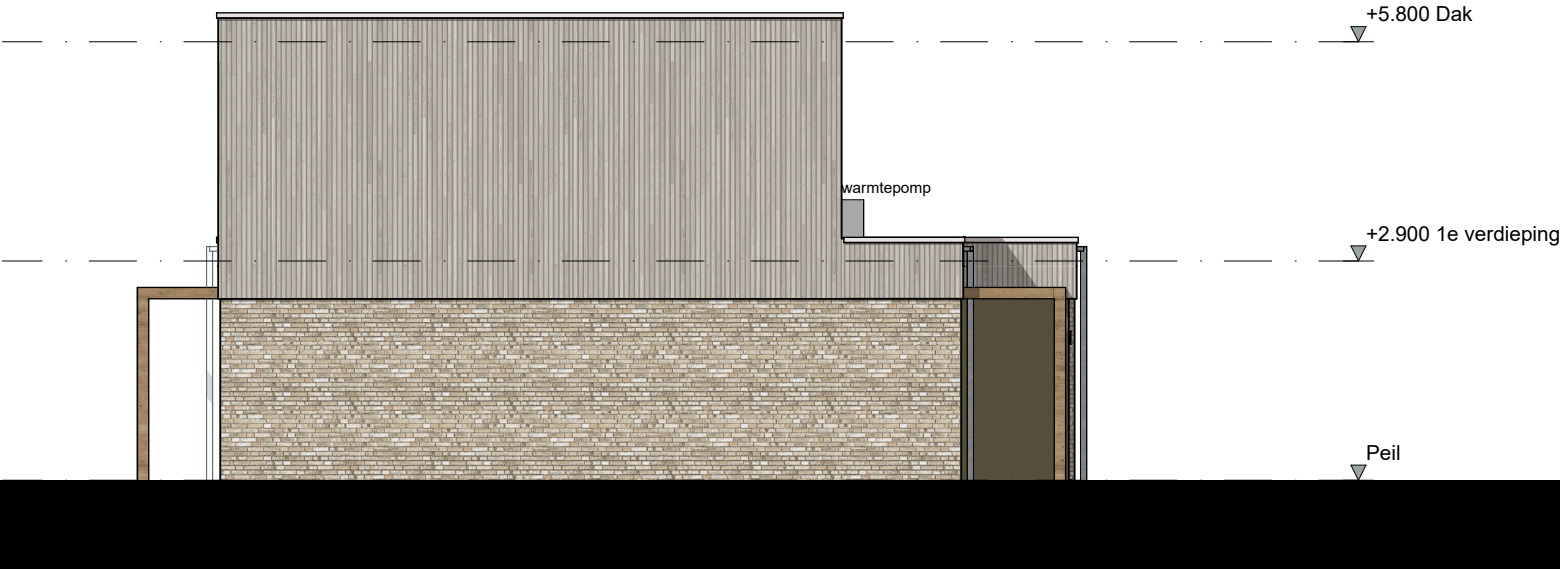

project	Levensloopwoningen Gorredijk	datum	28-09-2026
opdrachtgever	Lont	wijz.	A
projectfase	Verkoop		B
onderdeel	Gevels		C
Status	Definitief		D
getekend	JS/NS		E
schaal	1:100		F
formaat	A2		
tekeningsnummer	VK.201		
omschrijving	Gevels Blok A		
projectnummer	23020		


ACHTERBOSCH
ARCHITECTEN

Lont


Ynduksjewei 4
8914 CA Leeuwarden
The Netherlands

+31(0)58 234 31 31
info@achterboscharchitecten.nl
www.achterboscharchitecten.nl


Westgevel - Voorzijde

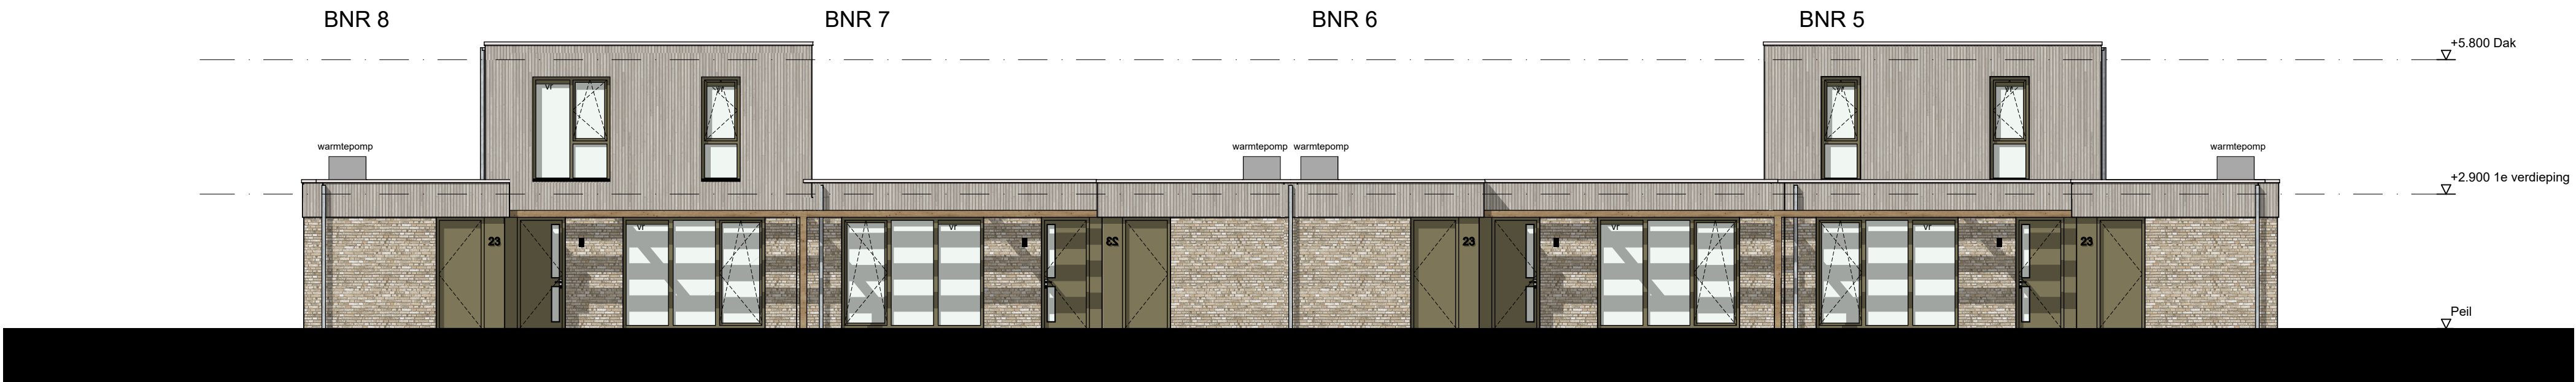



Oostgevel - Achterzijde

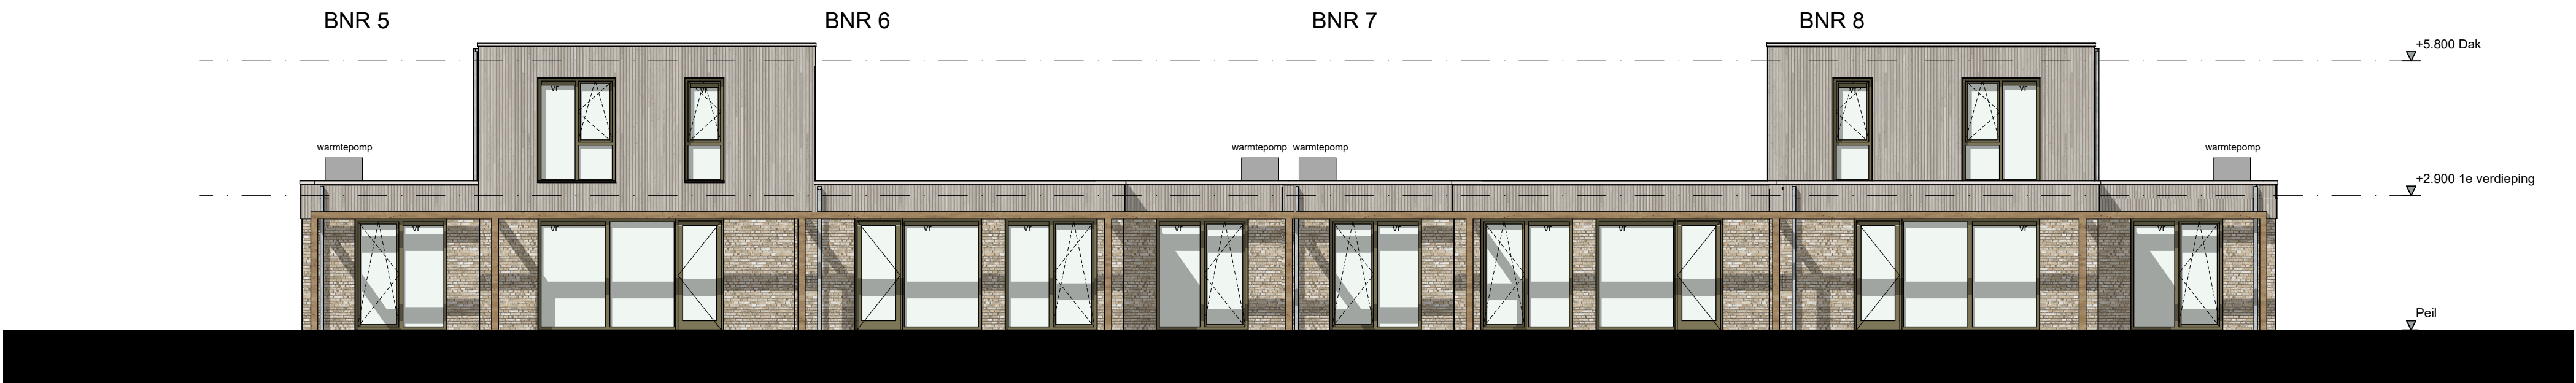

Noordgevel - Linkerzijde

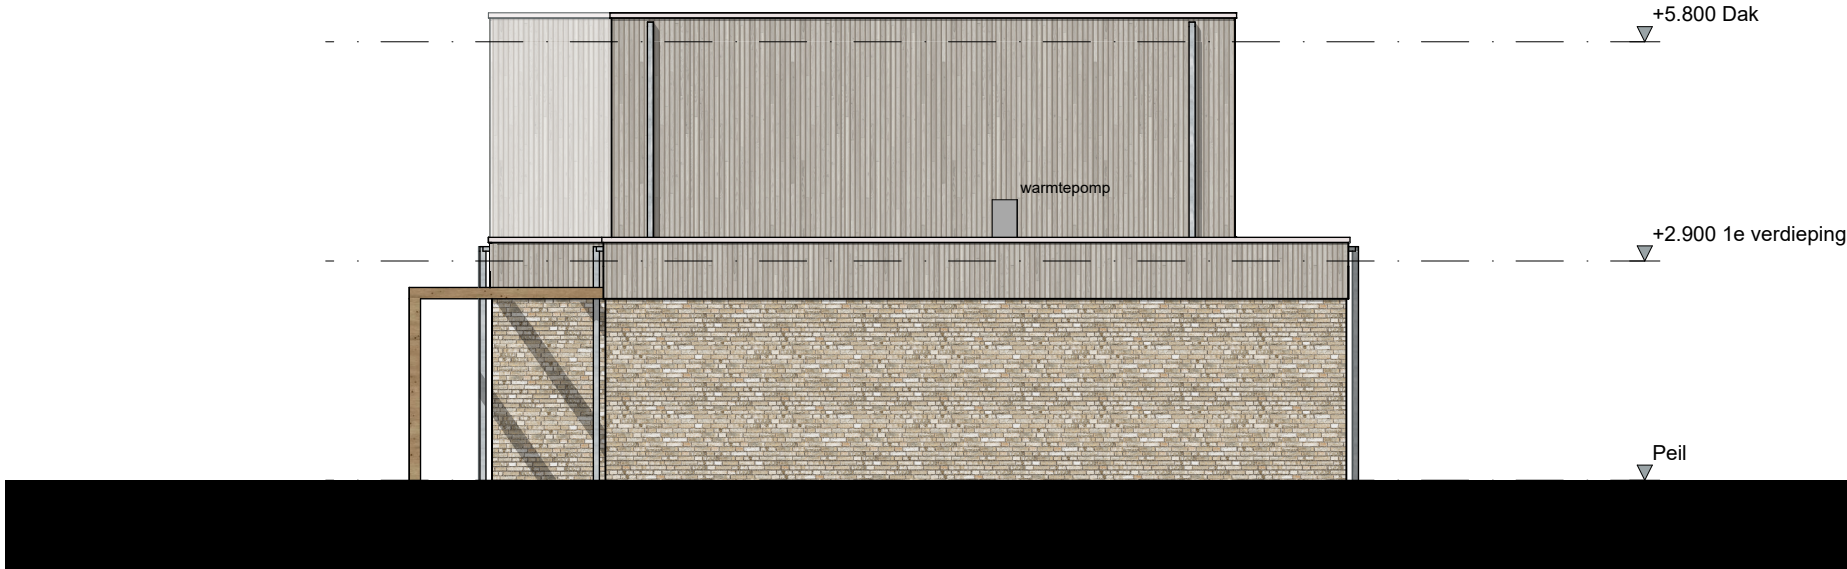

Zuidgevel - Rechterzijde

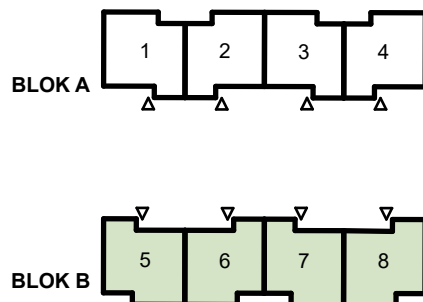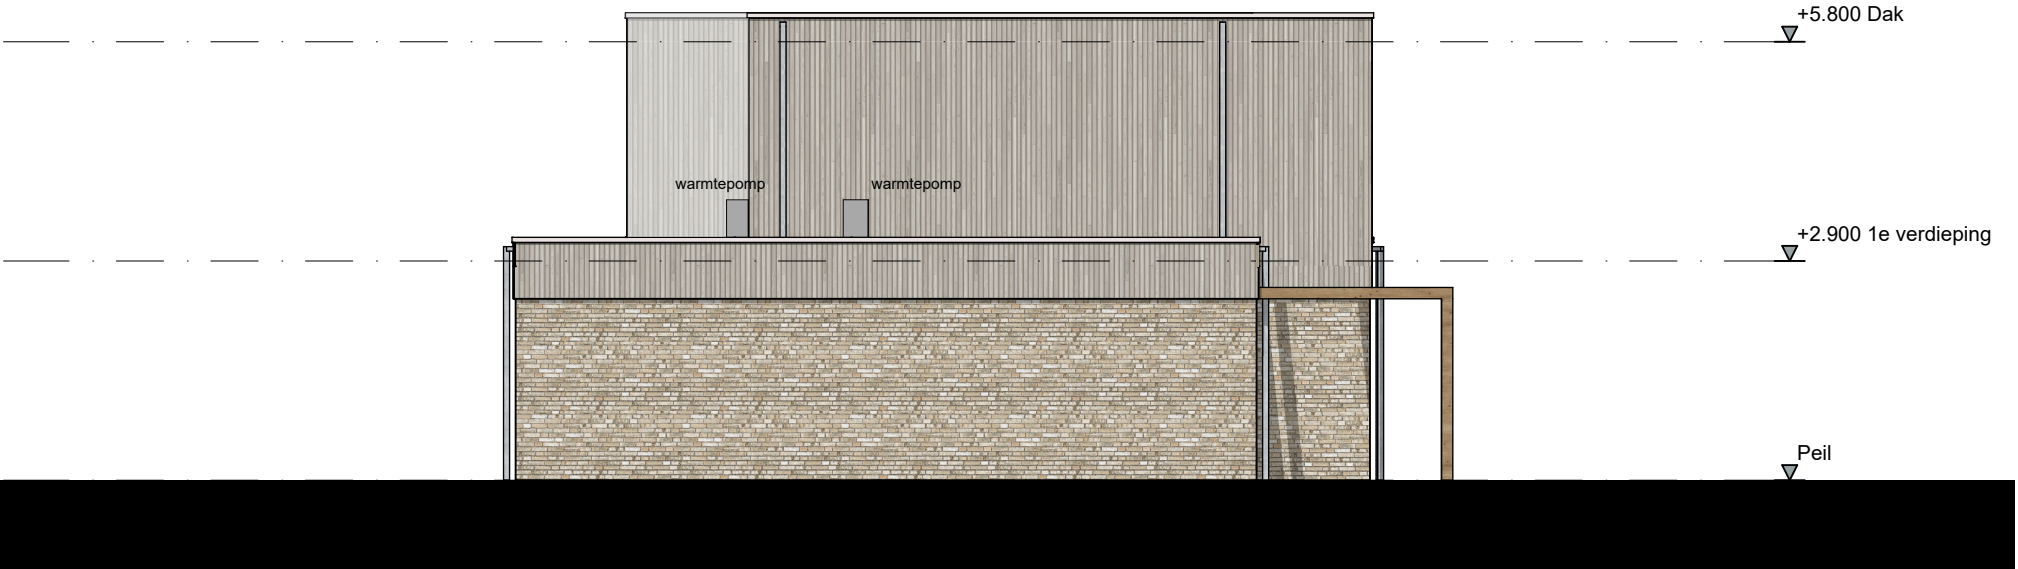

project	Levensloopwoningen Gorredijk	datum	28-09-2026
opdrachtgever	Lont	wijz.	A
projectfase	Verkoop		B
onderdeel	Gevels		C
Status	Definitief		D
getekend	JS/NS		E
schaal	1:100		F
formaat	A2		
Maten in het werk te nemen en te controleren. Uitvoeringstekeningen van architect en aannemer en/of fabrikanten gelden alleen met definitief stempel van architect en constructeur.			
tekeningsnummer	VK.202		
omschrijving	Gevels Blok B		
projectnummer	23020		

ACHTERBOSCH
ARCHITECTEN

Ynduksjewei 4
8914 CA Leeuwarden
The Netherlands



+31(0)58 234 31 31
info@achterboscharchitecten.nl
www.achterboscharchitecten.nl

Optietekeningen

Deze optie geldt voor Type-C
BNR 2, 4, 7

warmtepomp warmtepomp

Vr Vr Vr Vr Vr

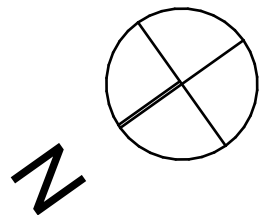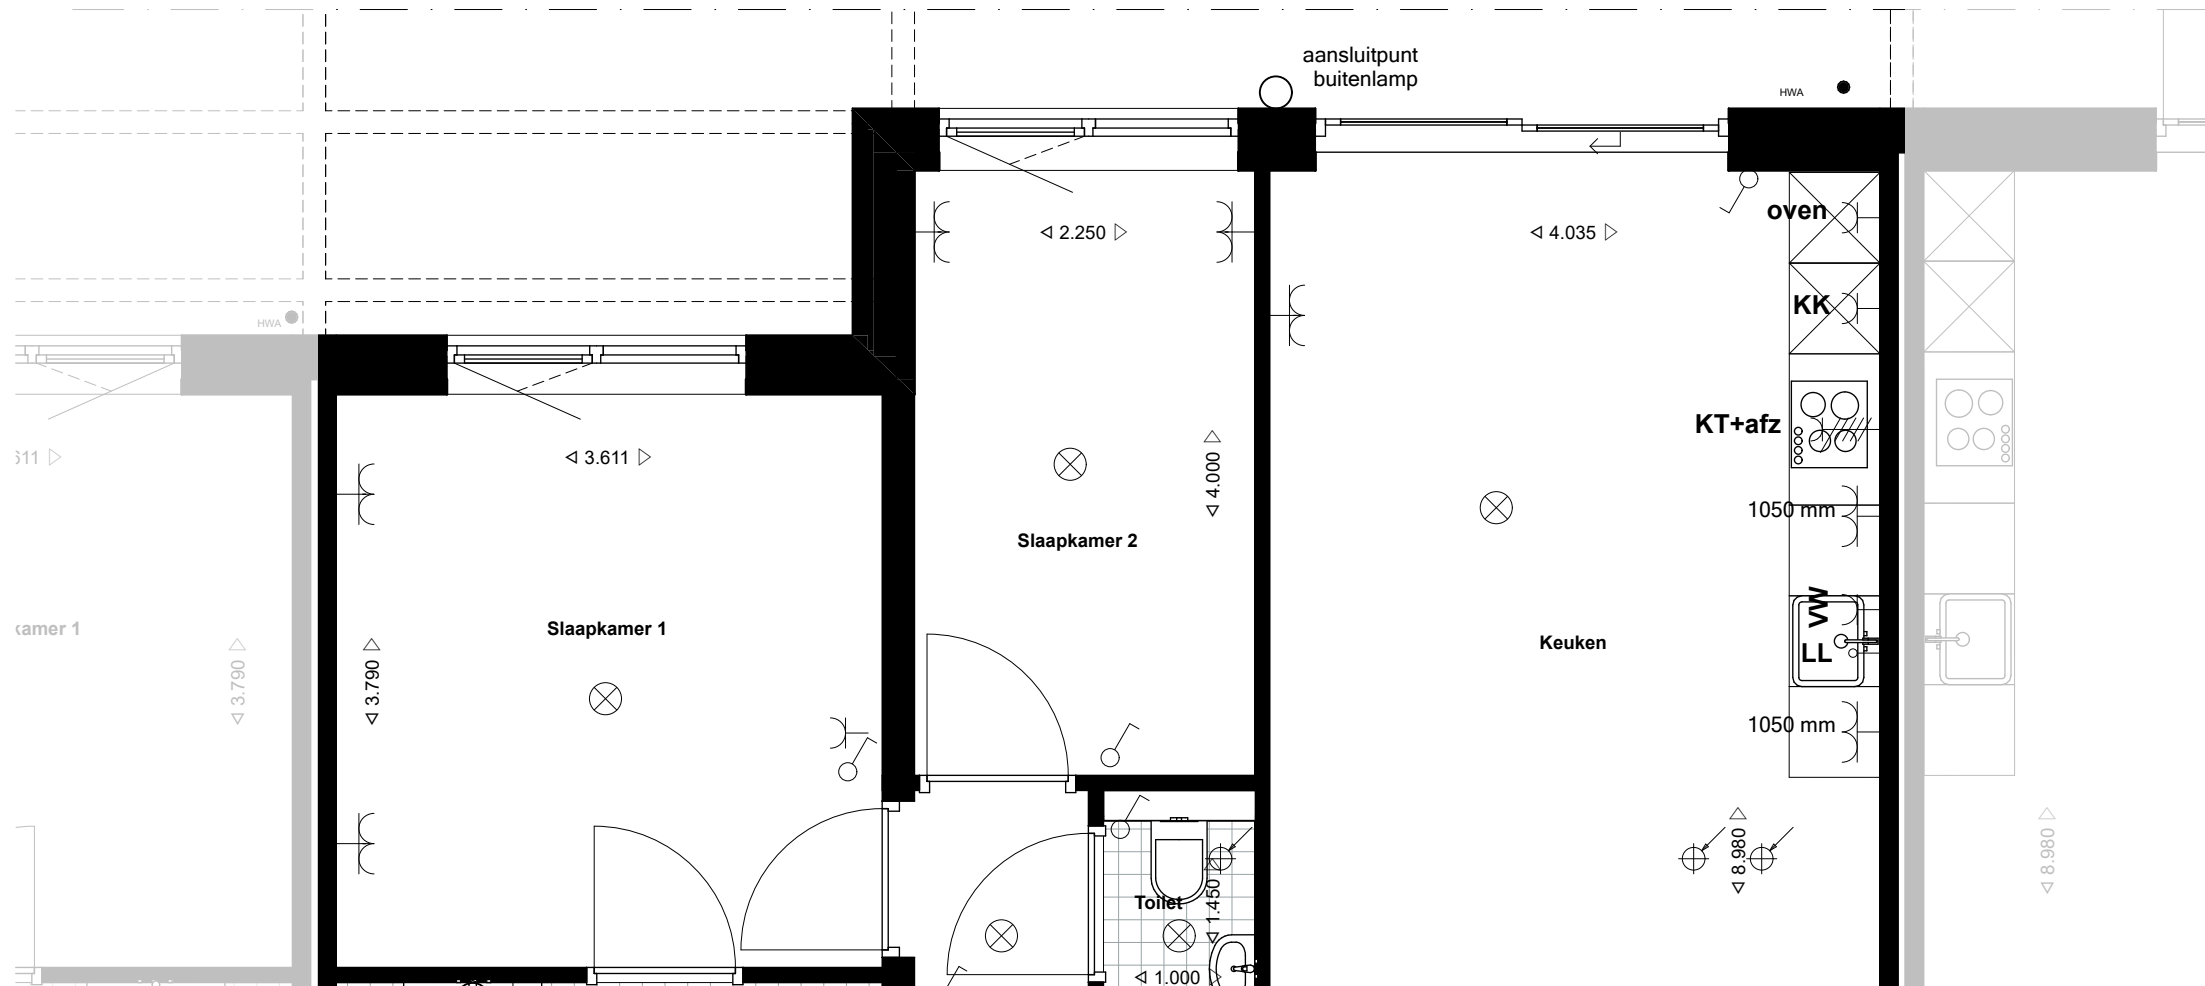

omschrijving
**Optie schuifpui
achterzijde Type-C**

ACHTERBOSCH /ARCHITECTEN


Ynduksjeweij 4 +31(0)58 234 31 31
8914 CA Leeuwarden info@achterbosarchitecten.nl
The Netherlands www.achterbosarchitecten.nl

projectnummer	Levensloopwoningen Gorredijk		datum	28-09-2026
23020	project	Lont	wljz.	A
tekeningnummer	opdrachtgever	Verkoop		B
	projectfase	Definitief		C
	getekend	JS/NS		D
	schaal	1:50		E
	formaat	A3		F
VK.410.4	omzet			


Oostgevel - Voorzijde




Westgevel - Achterzijde

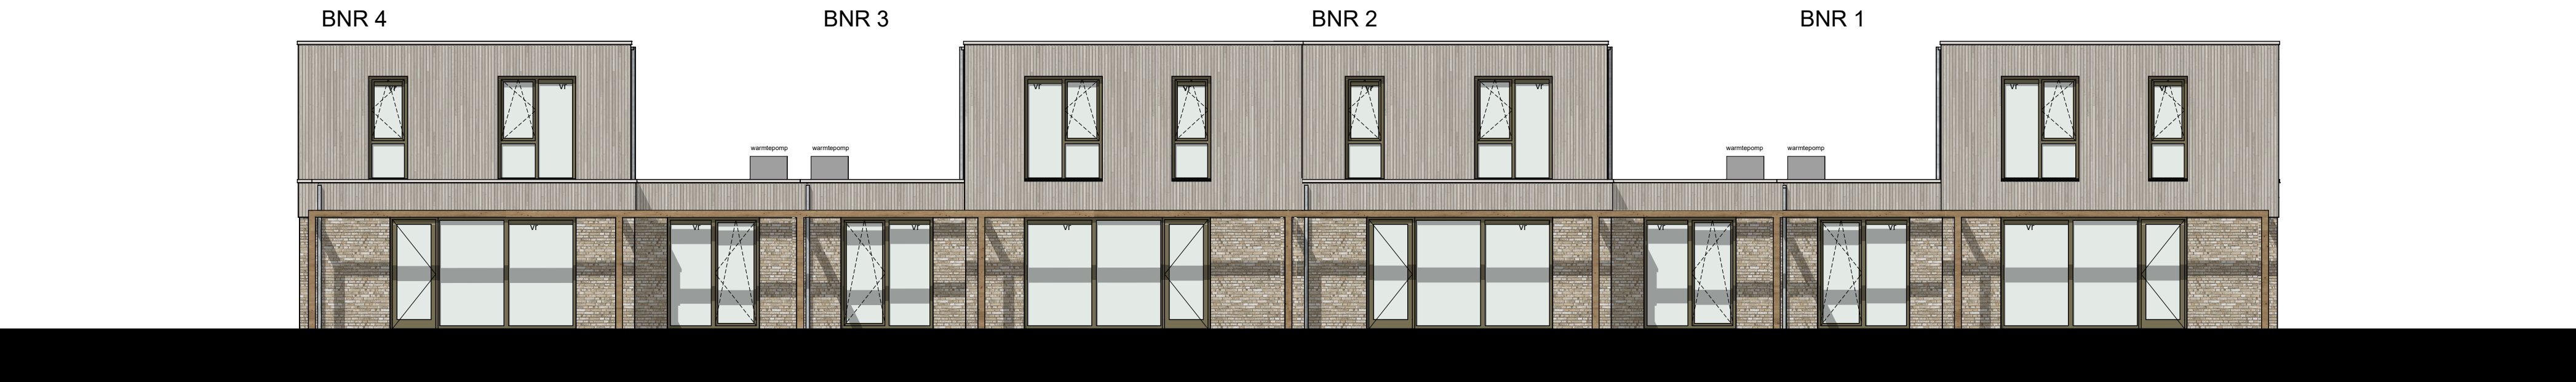

Noordgevel - Rechterzijde

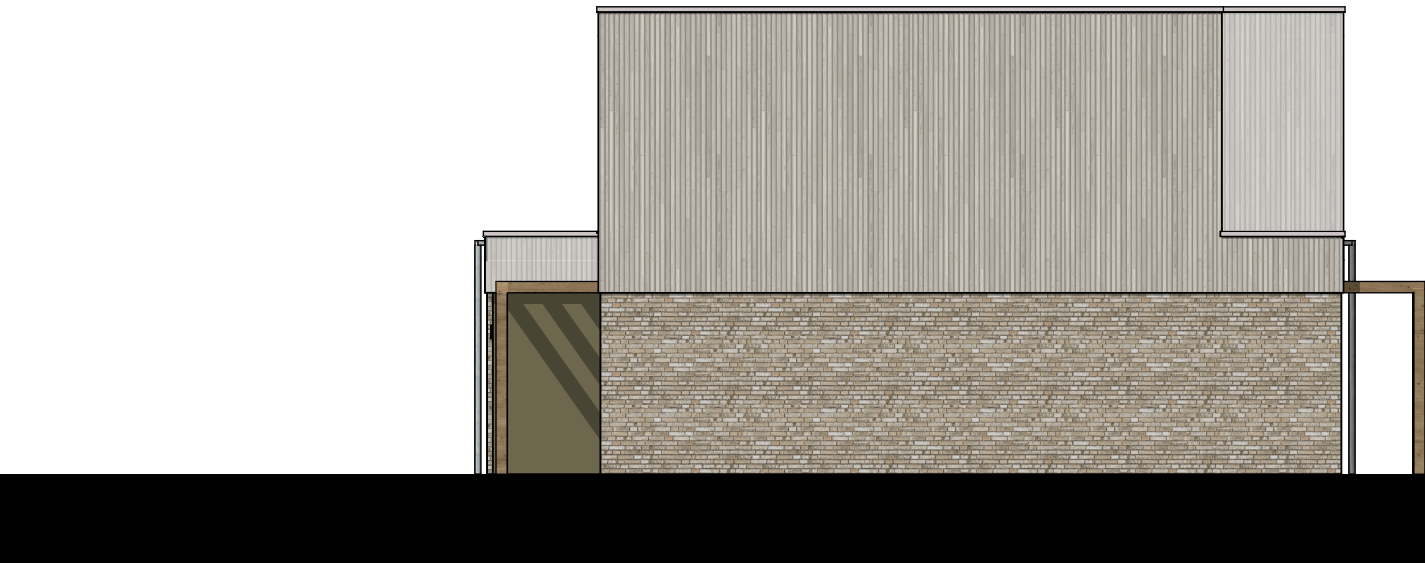


Zuidgevel - Linkerzijde

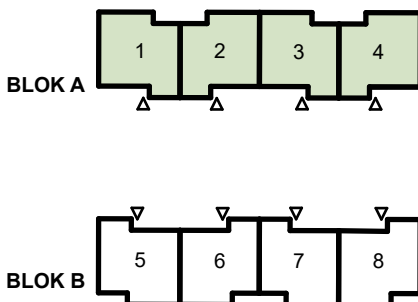

project	Levensloopwoningen Gorredijk	datum	28-09-2026
opdrachtgever	Lont	wijz.	A
projectfase	Verkoop		B
onderdeel	Opties		C
Status	Definitief		D
getekend	JS/NS		E
schaal	1:100		F
formaat	A2		
Maten in het werk te nemen en te controleren. Uitvoeringstekeningen van architect en aannemer en/of fabrikanten gelden alleen met definitief stempel van architect en constructeur.			
tekeningsnummer	omschrijving	projectnummer	
VK.400.1	Gevels Blok A opties opbouwen	23020	


Westgevel - Voorzijde

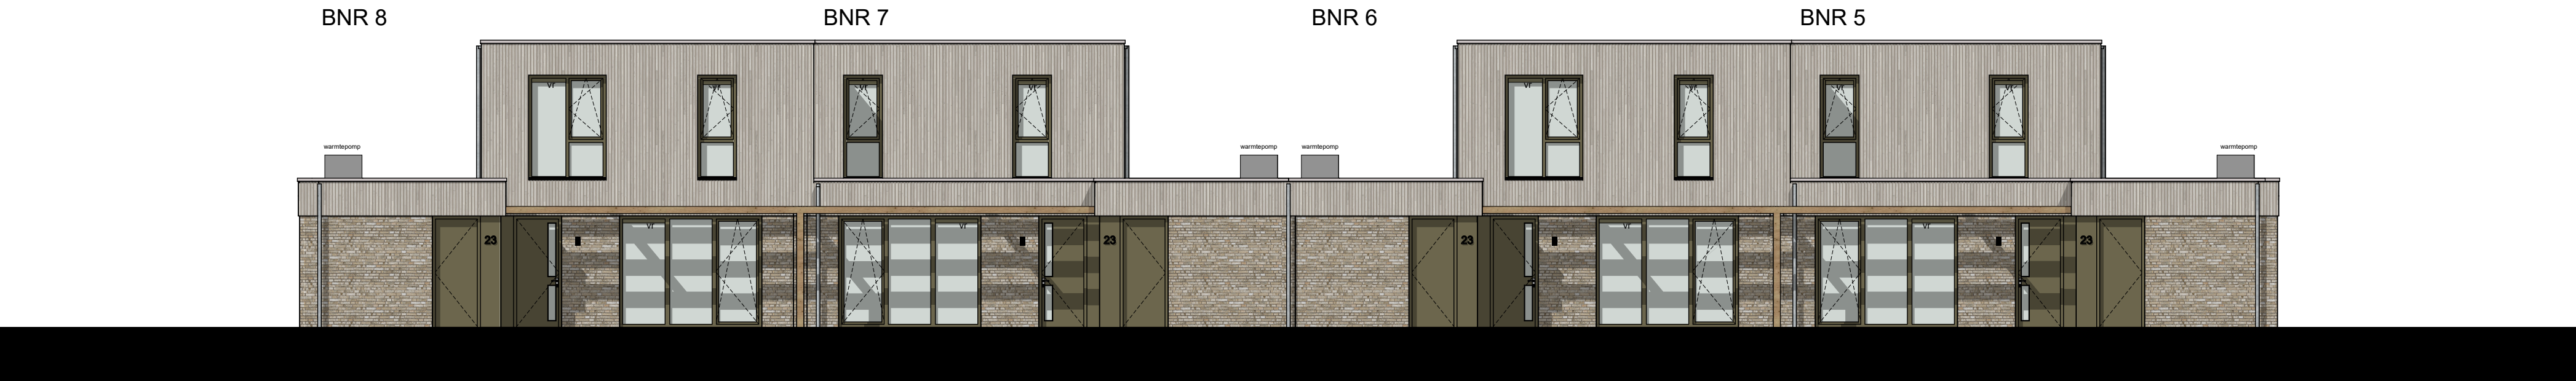


Oostgevel - Achterzijde



Noordgevel - Linkerzijde

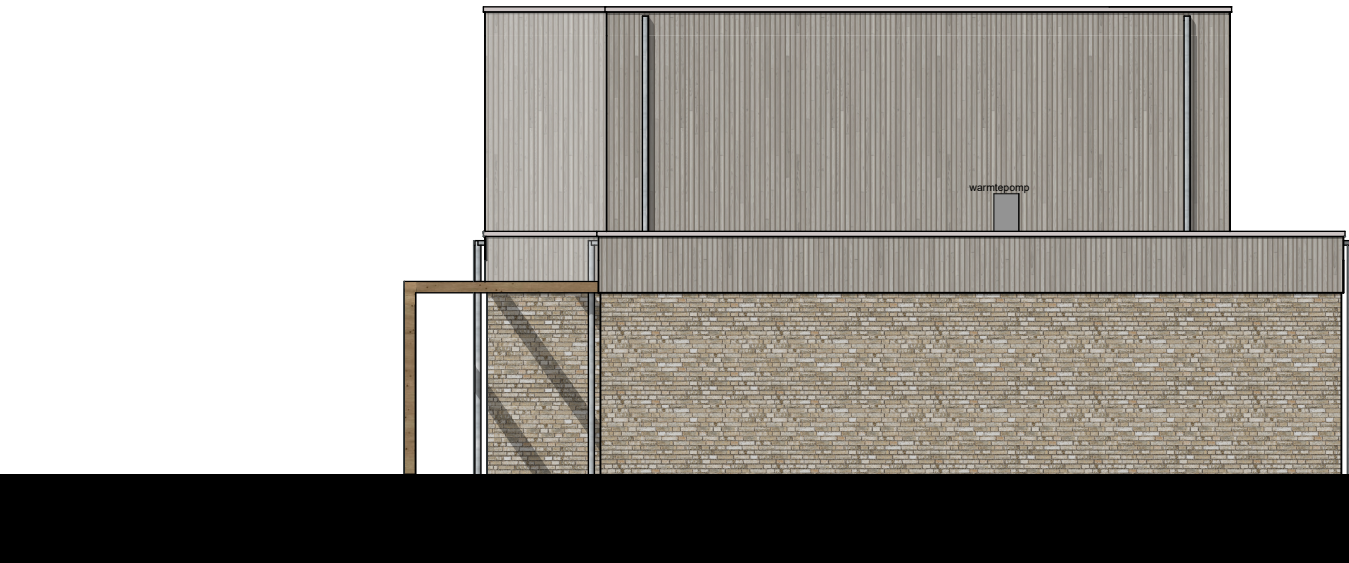

Zuidgevel - Rechterzijde

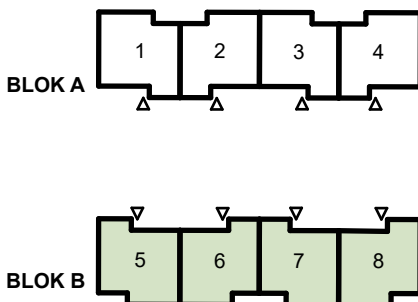




project	Levensloopwoningen Gorredijk	datum	28-09-2026
opdrachtgever	Lont	wijz.	A
projectfase	Verkoop		B
onderdeel	Opties		C
Status	Definitief		D
getekend	JS/NS		E
schaal	1:100		F
formaat	A2		
Maten in het werk te nemen en te controleren. Uitvoeringstekeningen van architect en aannemer en/of fabrikanten gelden alleen met definitief stempel van architect en constructeur.			
tekeningnummer	omschrijving	projectnummer	
VK.400.2	Gevels Blok B opties opbouwen	23020	

ACHTERBOSCH
ARCHITECTEN

Lont

Ynduksjewei 4
8914 CA Leeuwarden
The Netherlands

+31(0)58 234 31 31
info@achterboscharchitecten.nl
www.achterboscharchitecten.nl

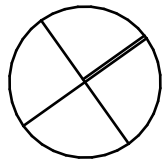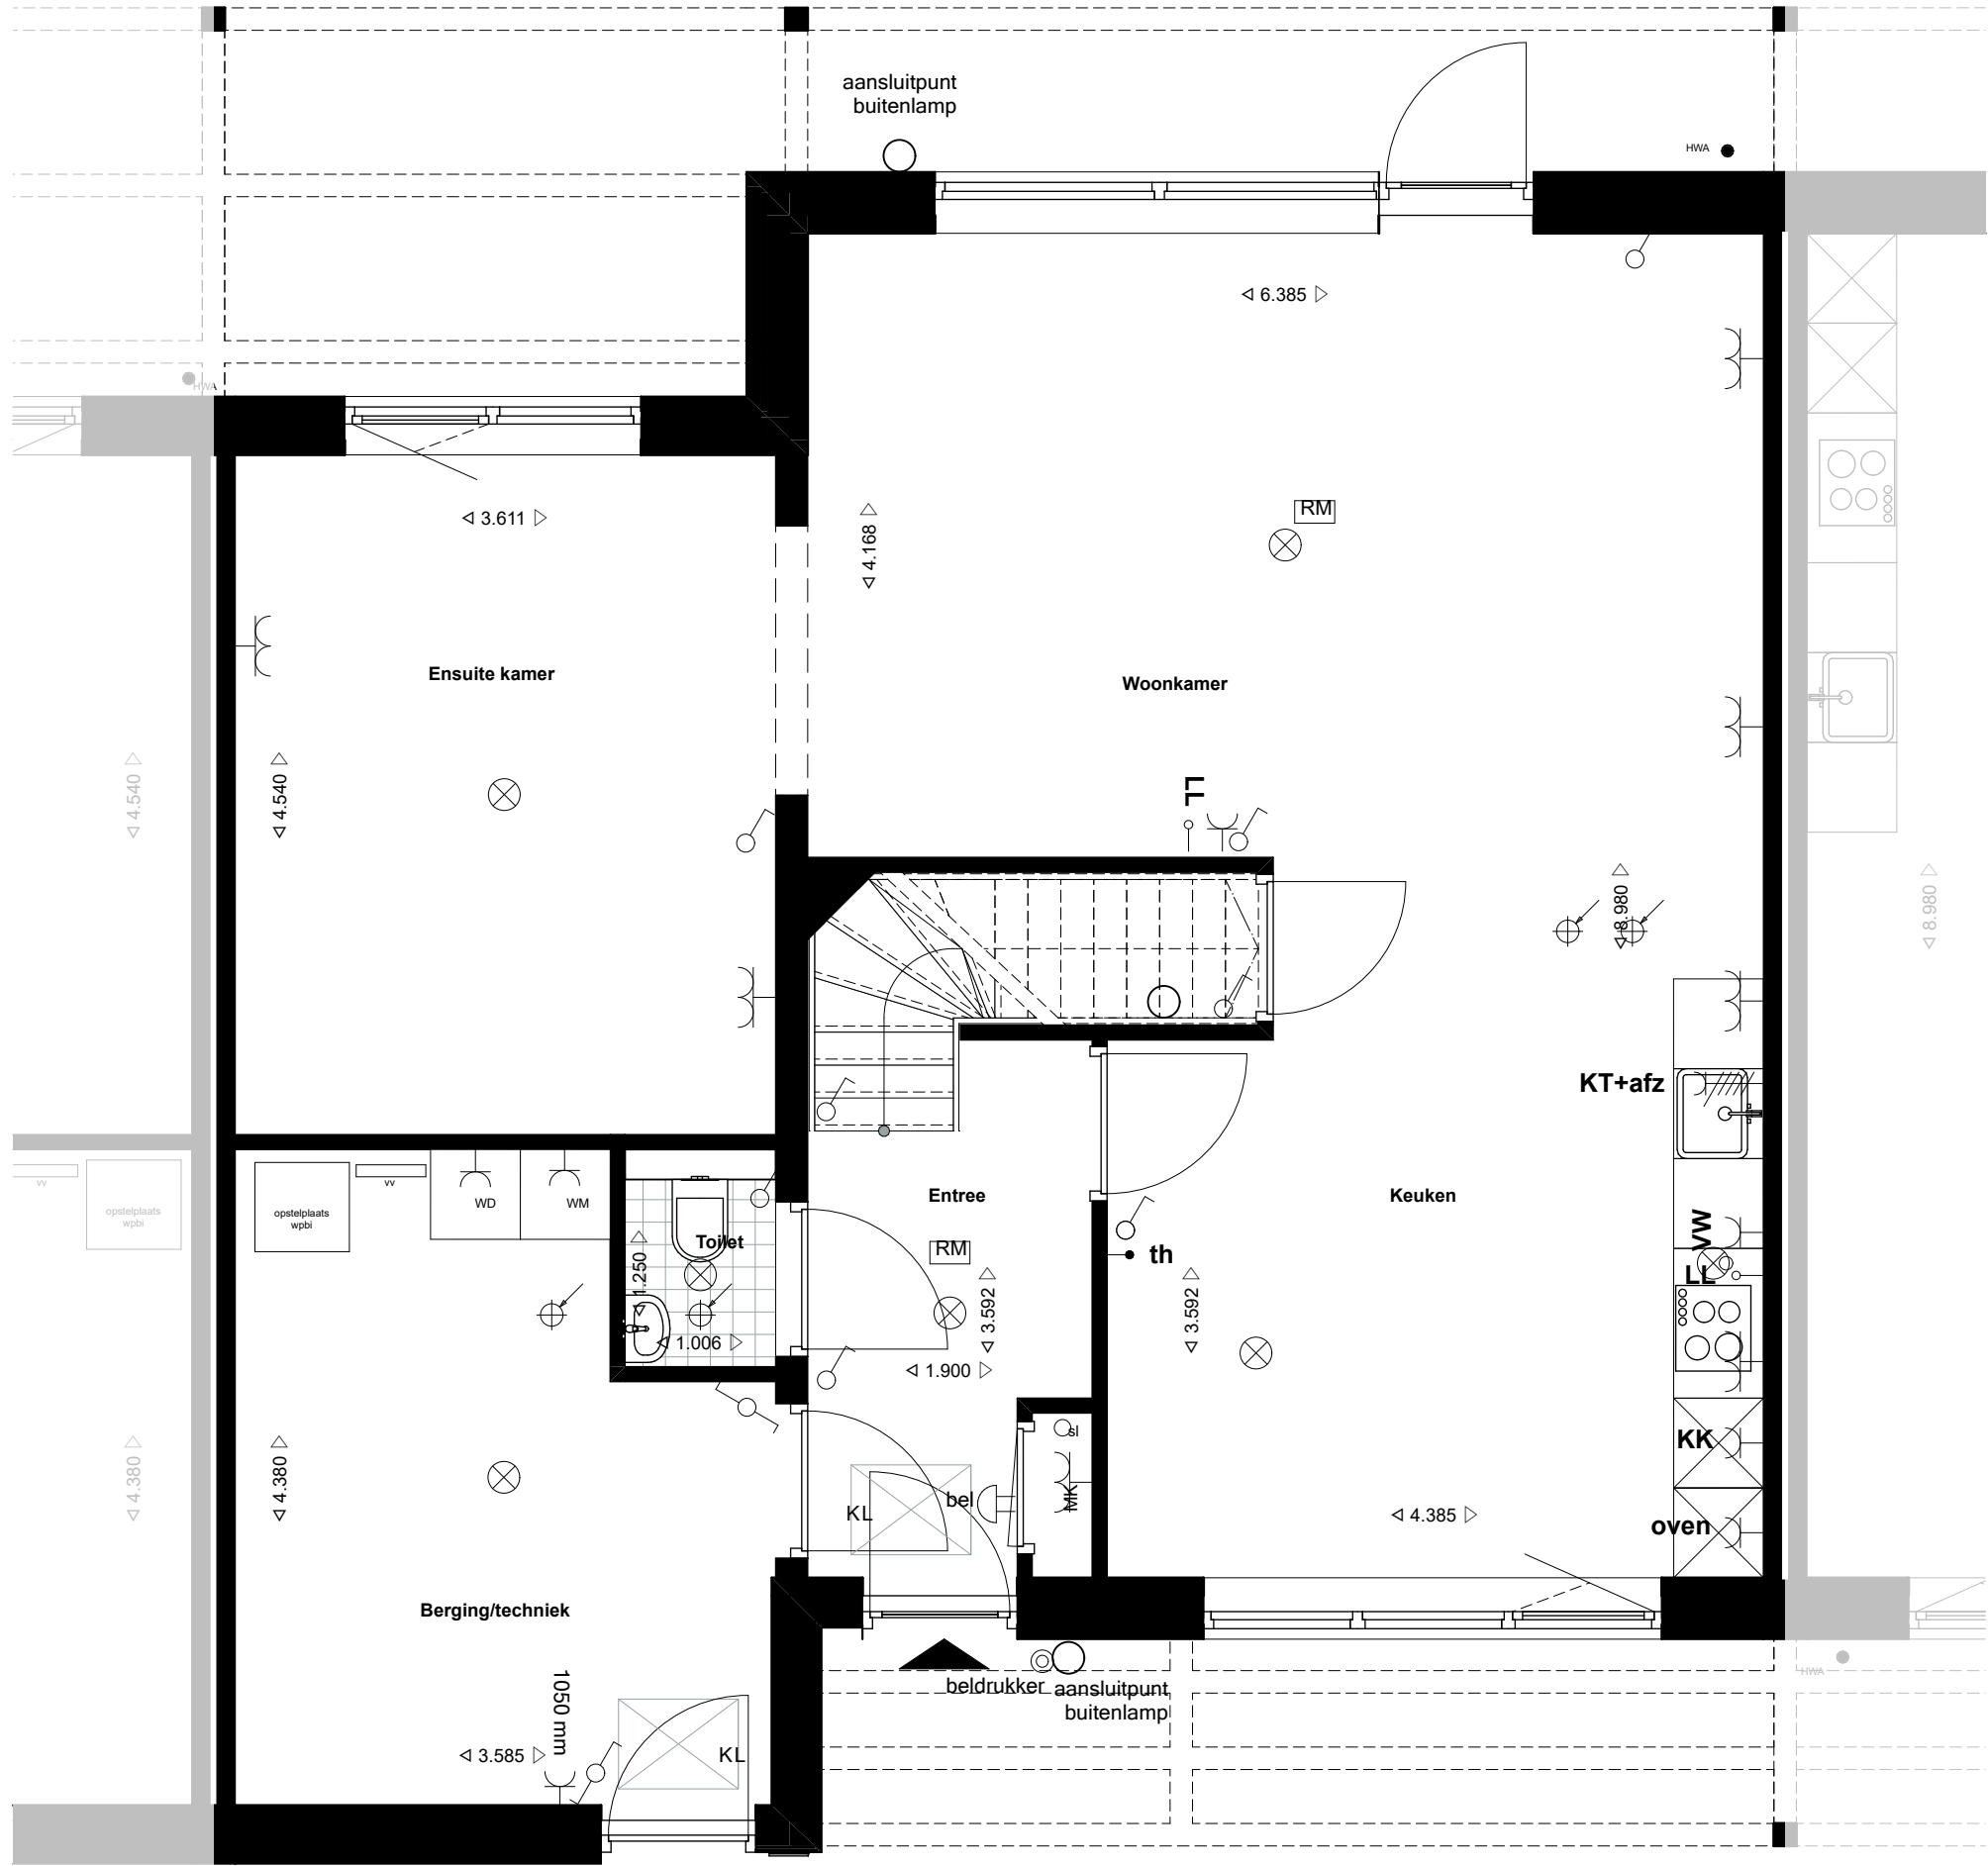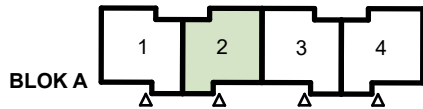

N

projectnummer
23020

tekeningsnummer
VK.402.1

project	Levensloopwoningen Gorredijk
opdrachtgever	Lont
projectfase	Verkoop
Status	Definitief
getekend	JS/NS
schaal	1:50
formaat	A3


datum	28-09-2026
wijz.	A
	B
	C
	D
	E
	F

Lont

omschrijving
Optie opbouw BNR 2
Begane grond

ACHTERBOSCH
/ARCHITECTEN

Ynduksjewel 4
8914 CA Leeuwarden
The Netherlands
+31(0)58 234 31 31
info@achterboscharchitecten.nl
www.achterboscharchitecten.nl

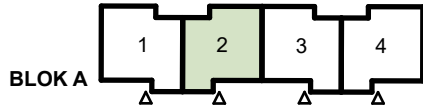

projectnummer
23020

tekeningsnummer
VK.402.2

project
opdrachtgever
projectfase
status
getekend
schaal
formaat

Levensloopwoningen Gorredijk
Lont
Verkoop
Definitief
JS/NS
1:50
A3




datum
28-09-2026
wiz.
A
B
C
D
E
F

Lont

omschrijving
Optie opbouw BNR 2
Eerste verdieping

ACHTERBOSCH
/ARCHITECTEN

Ynduksjewel 4
8914 CA Leeuwarden
The Netherlands
+31(0)58 234 31 31
info@achterboscharchitecten.nl
www.achterboscharchitecten.nl

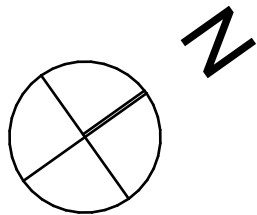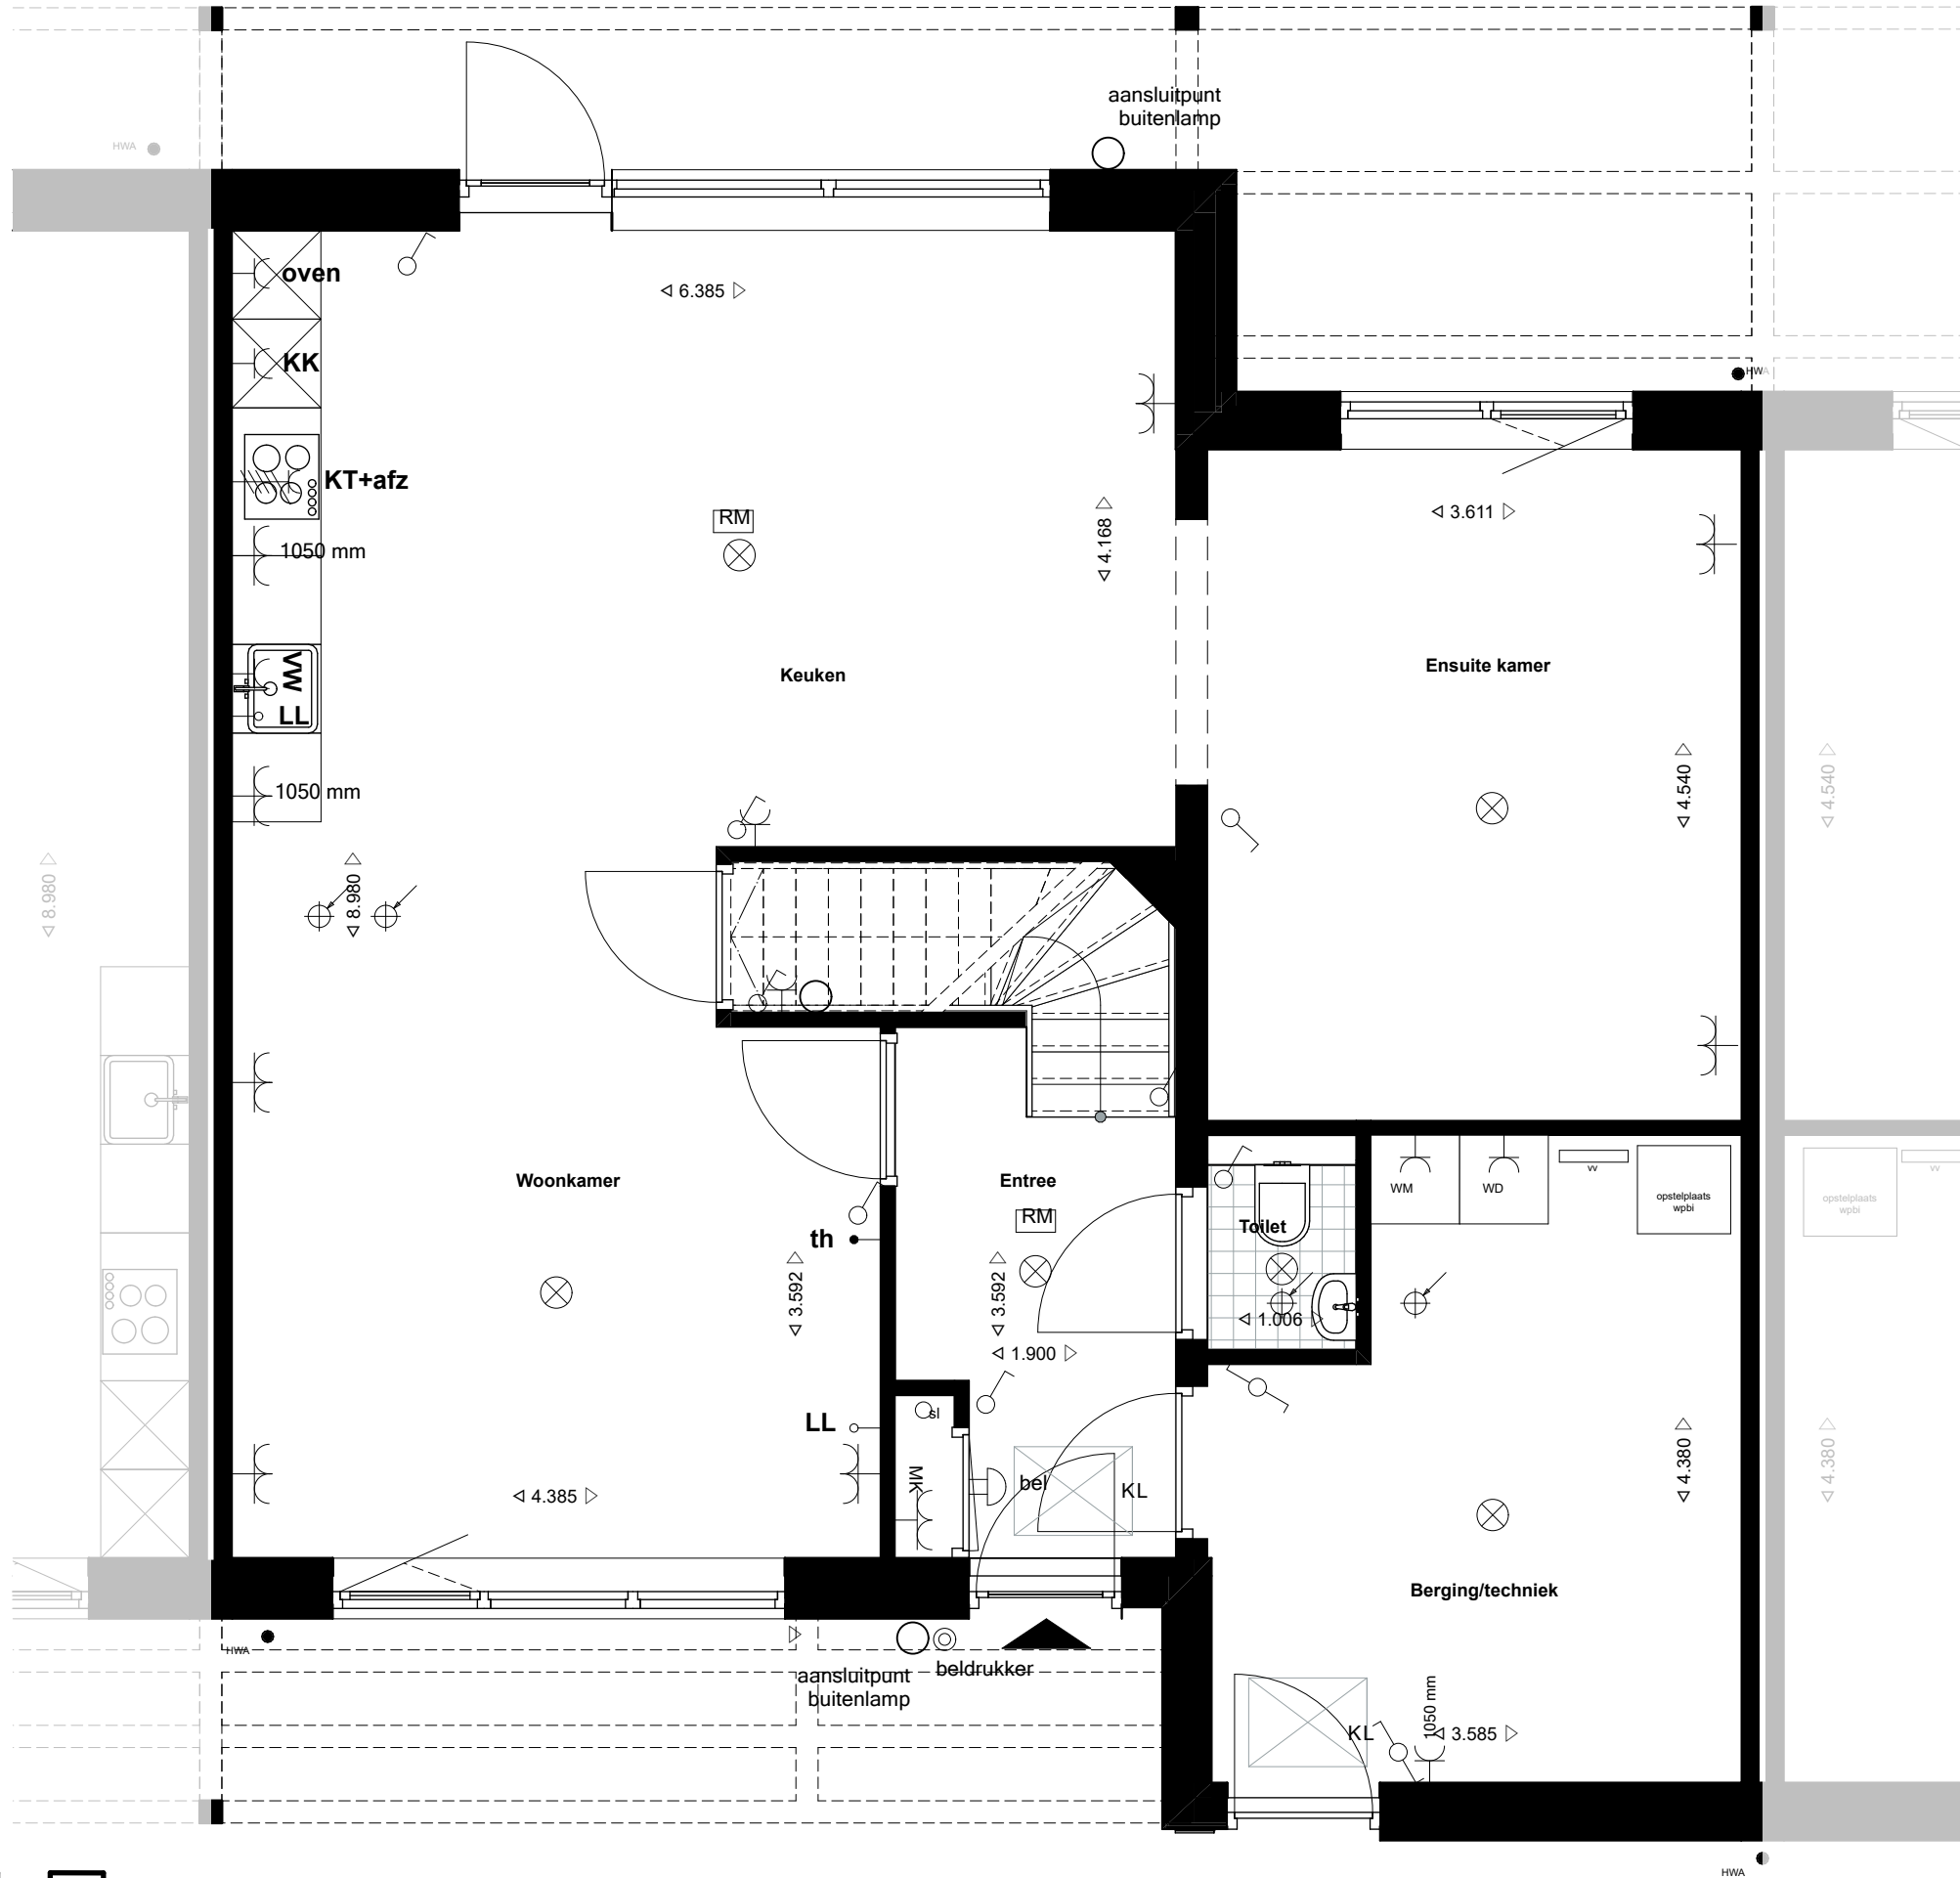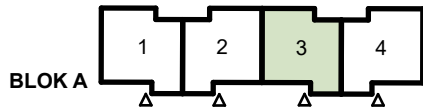

projectnummer
23020

tekeningsnummer
VK.403.1

project
opdrachtgever
projectfase
Status
getekend
schaal
formaat

Levensloopwoningen Gorredijk
Lont
Verkoop
Definitief
JS/NS
1:50
A3



datum
28-09-2026
wijz.
A
B
C
D
E
F

Lont

omschrijving
**Optie opbouw BNR 3
Begane grond**

**ACHTERBOSCH
/ARCHITECTEN**

Ynduksjewel 4
8914 CA Leeuwarden
The Netherlands
+31(0)58 234 31 31
info@achterboscharchitecten.nl
www.achterboscharchitecten.nl

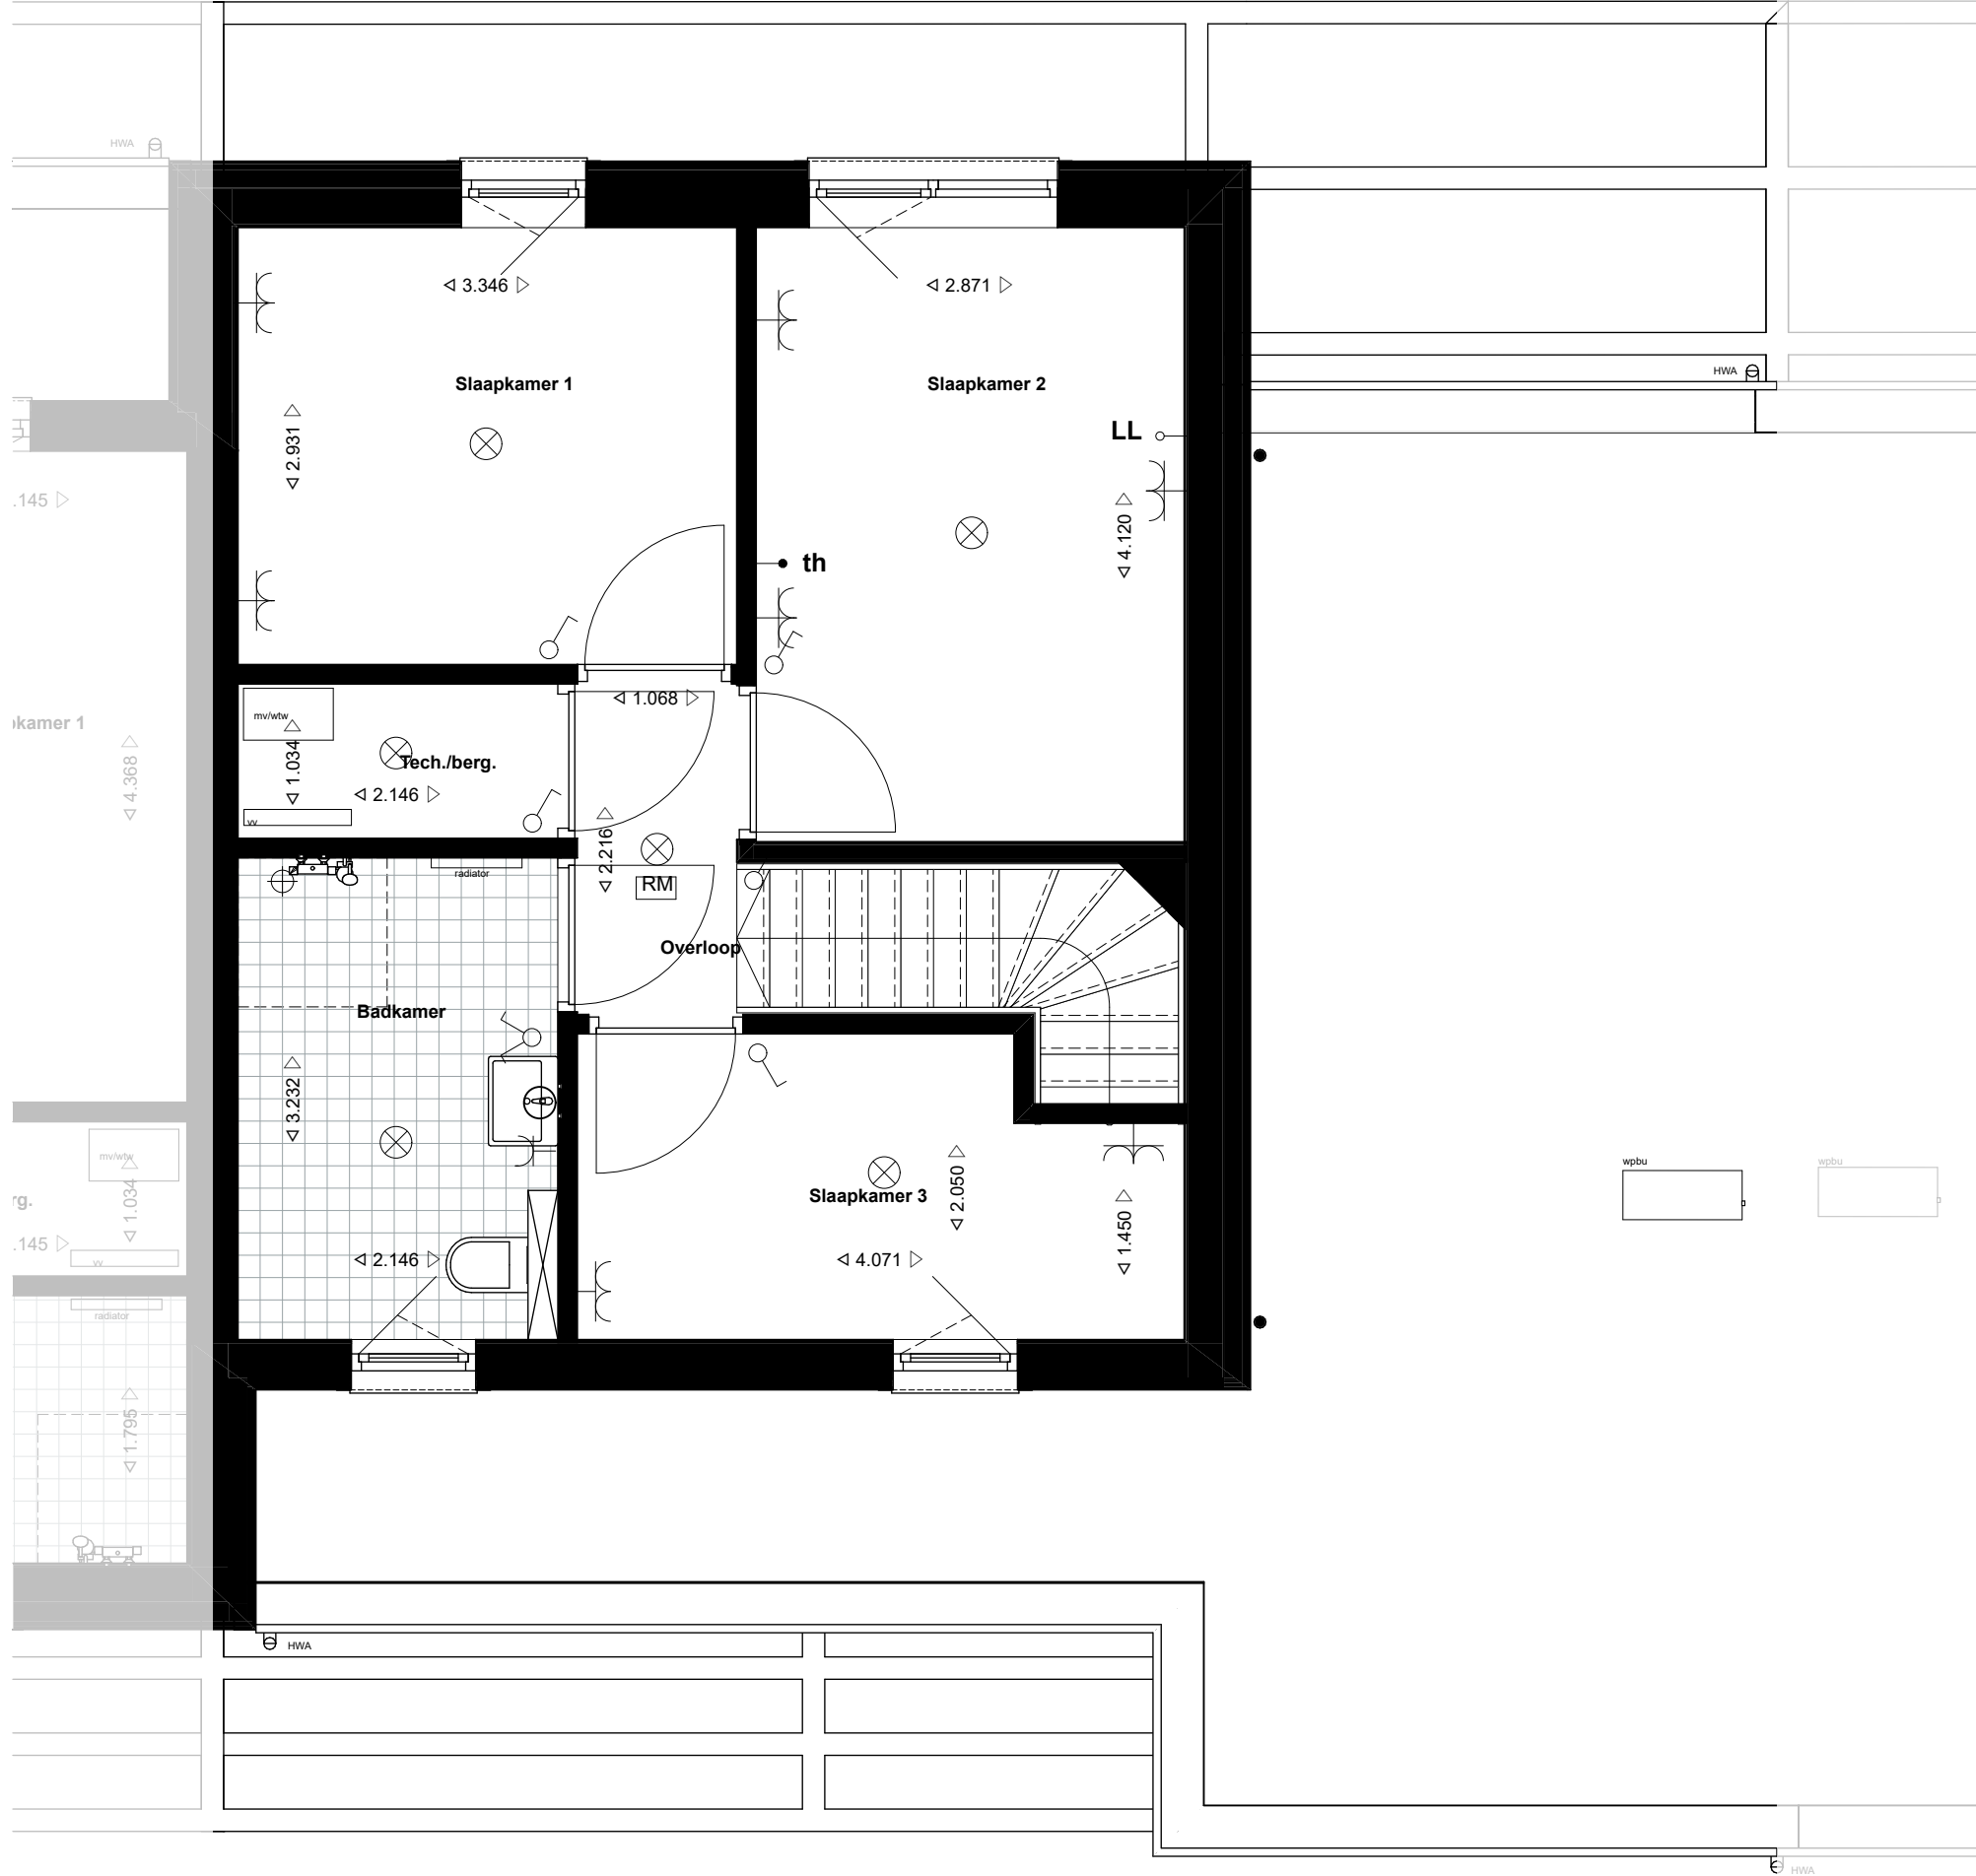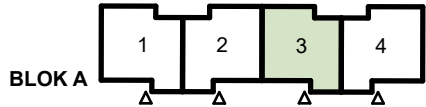

projectnummer
23020




tekeningsnummer
VK.403.2

project
opdrachtgever
projectfase
Status
getekend
schaal
formaat

Levensloopwoningen Gorredijk
Lont
Verkoop
Definitief
JS/NS
1:50
A3

omschrijving
Optie opbouw BNR 3
Eerste verdieping

ACHTERBOSCH
/ARCHITECTEN
Ynduksjewel 4
8914 CA Leeuwarden
The Netherlands
+31(0)58 234 31 31
info@achterboscharchitecten.nl
www.achterboscharchitecten.nl

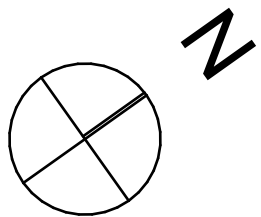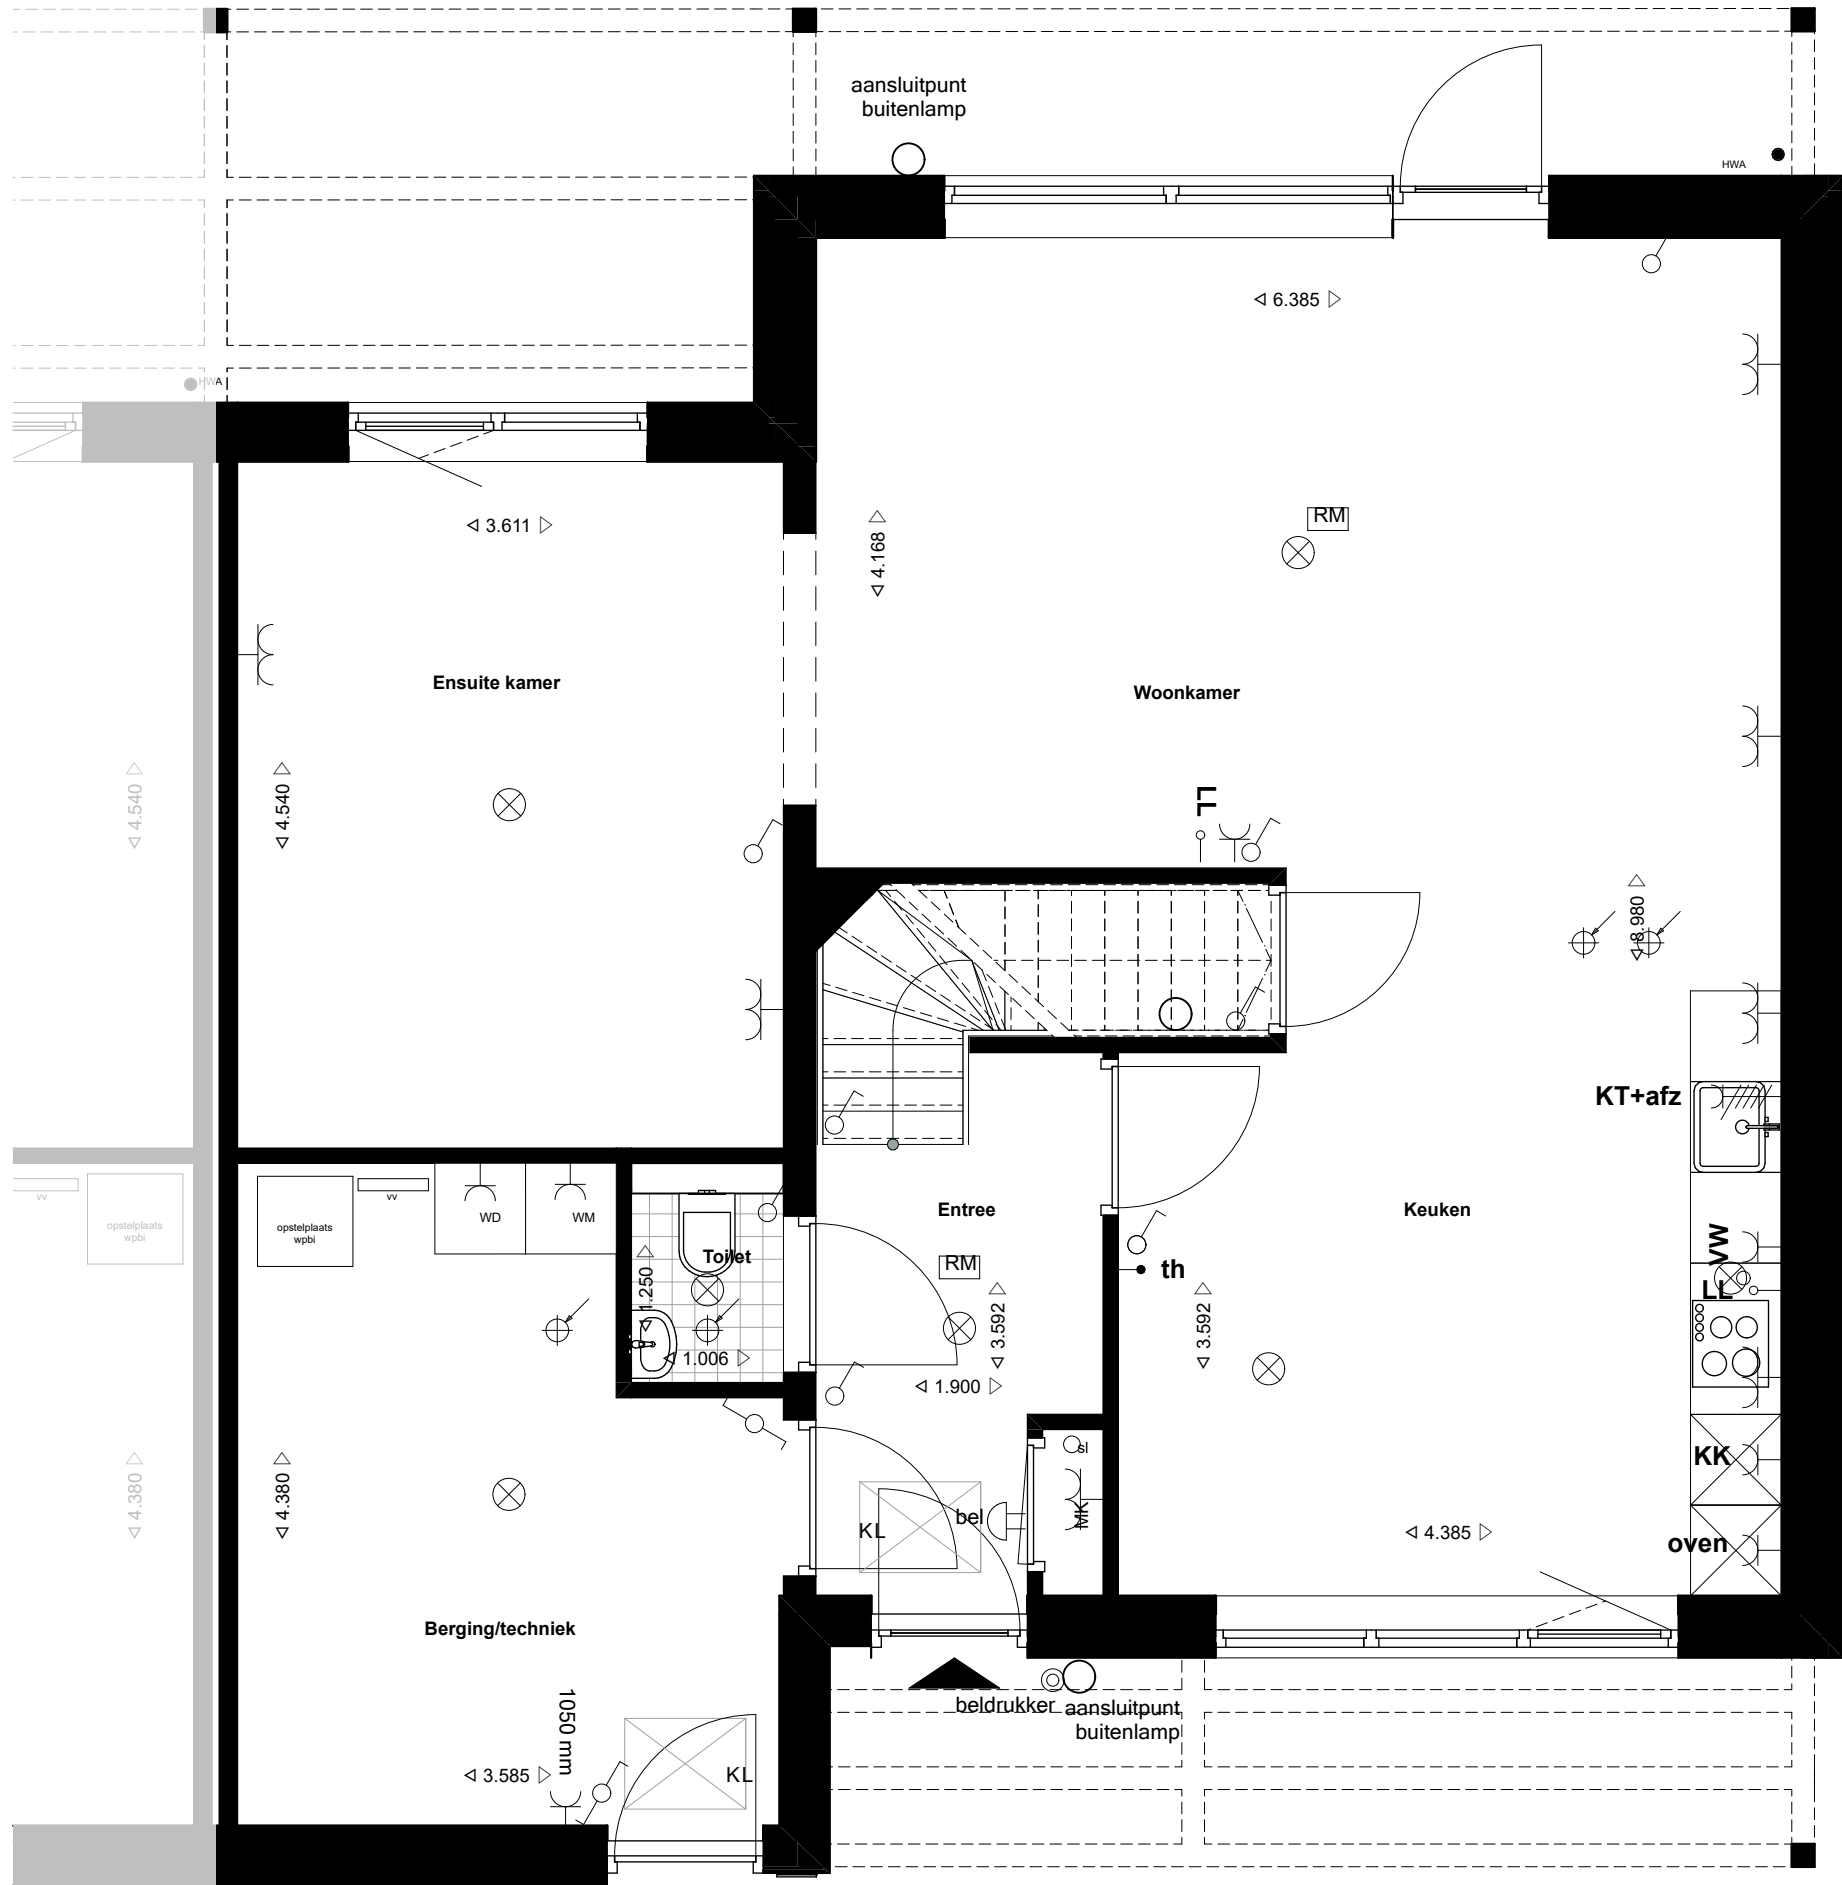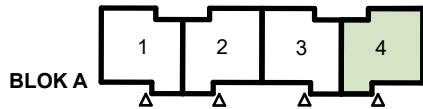

projectnummer
23020

tekeningnummer
VK.404.1

project
opdrachtgever
projectfase
Status
getekend
schaal
formaat

Levensloopwoningen Gorredijk
Lont
Verkoop
Definitief
JS/NS
1:50
A3



datum
wiz.
A
B
C
D
E
F



omschrijving
Optie opbouw BNR 4
Begane grond

ACHTERBOSCH
/ARCHITECTEN

Ynduksjewel 4
8914 CA Leeuwarden
The Netherlands
+31(0)58 234 31 31
info@achterboscharchitecten.nl
www.achterboscharchitecten.nl

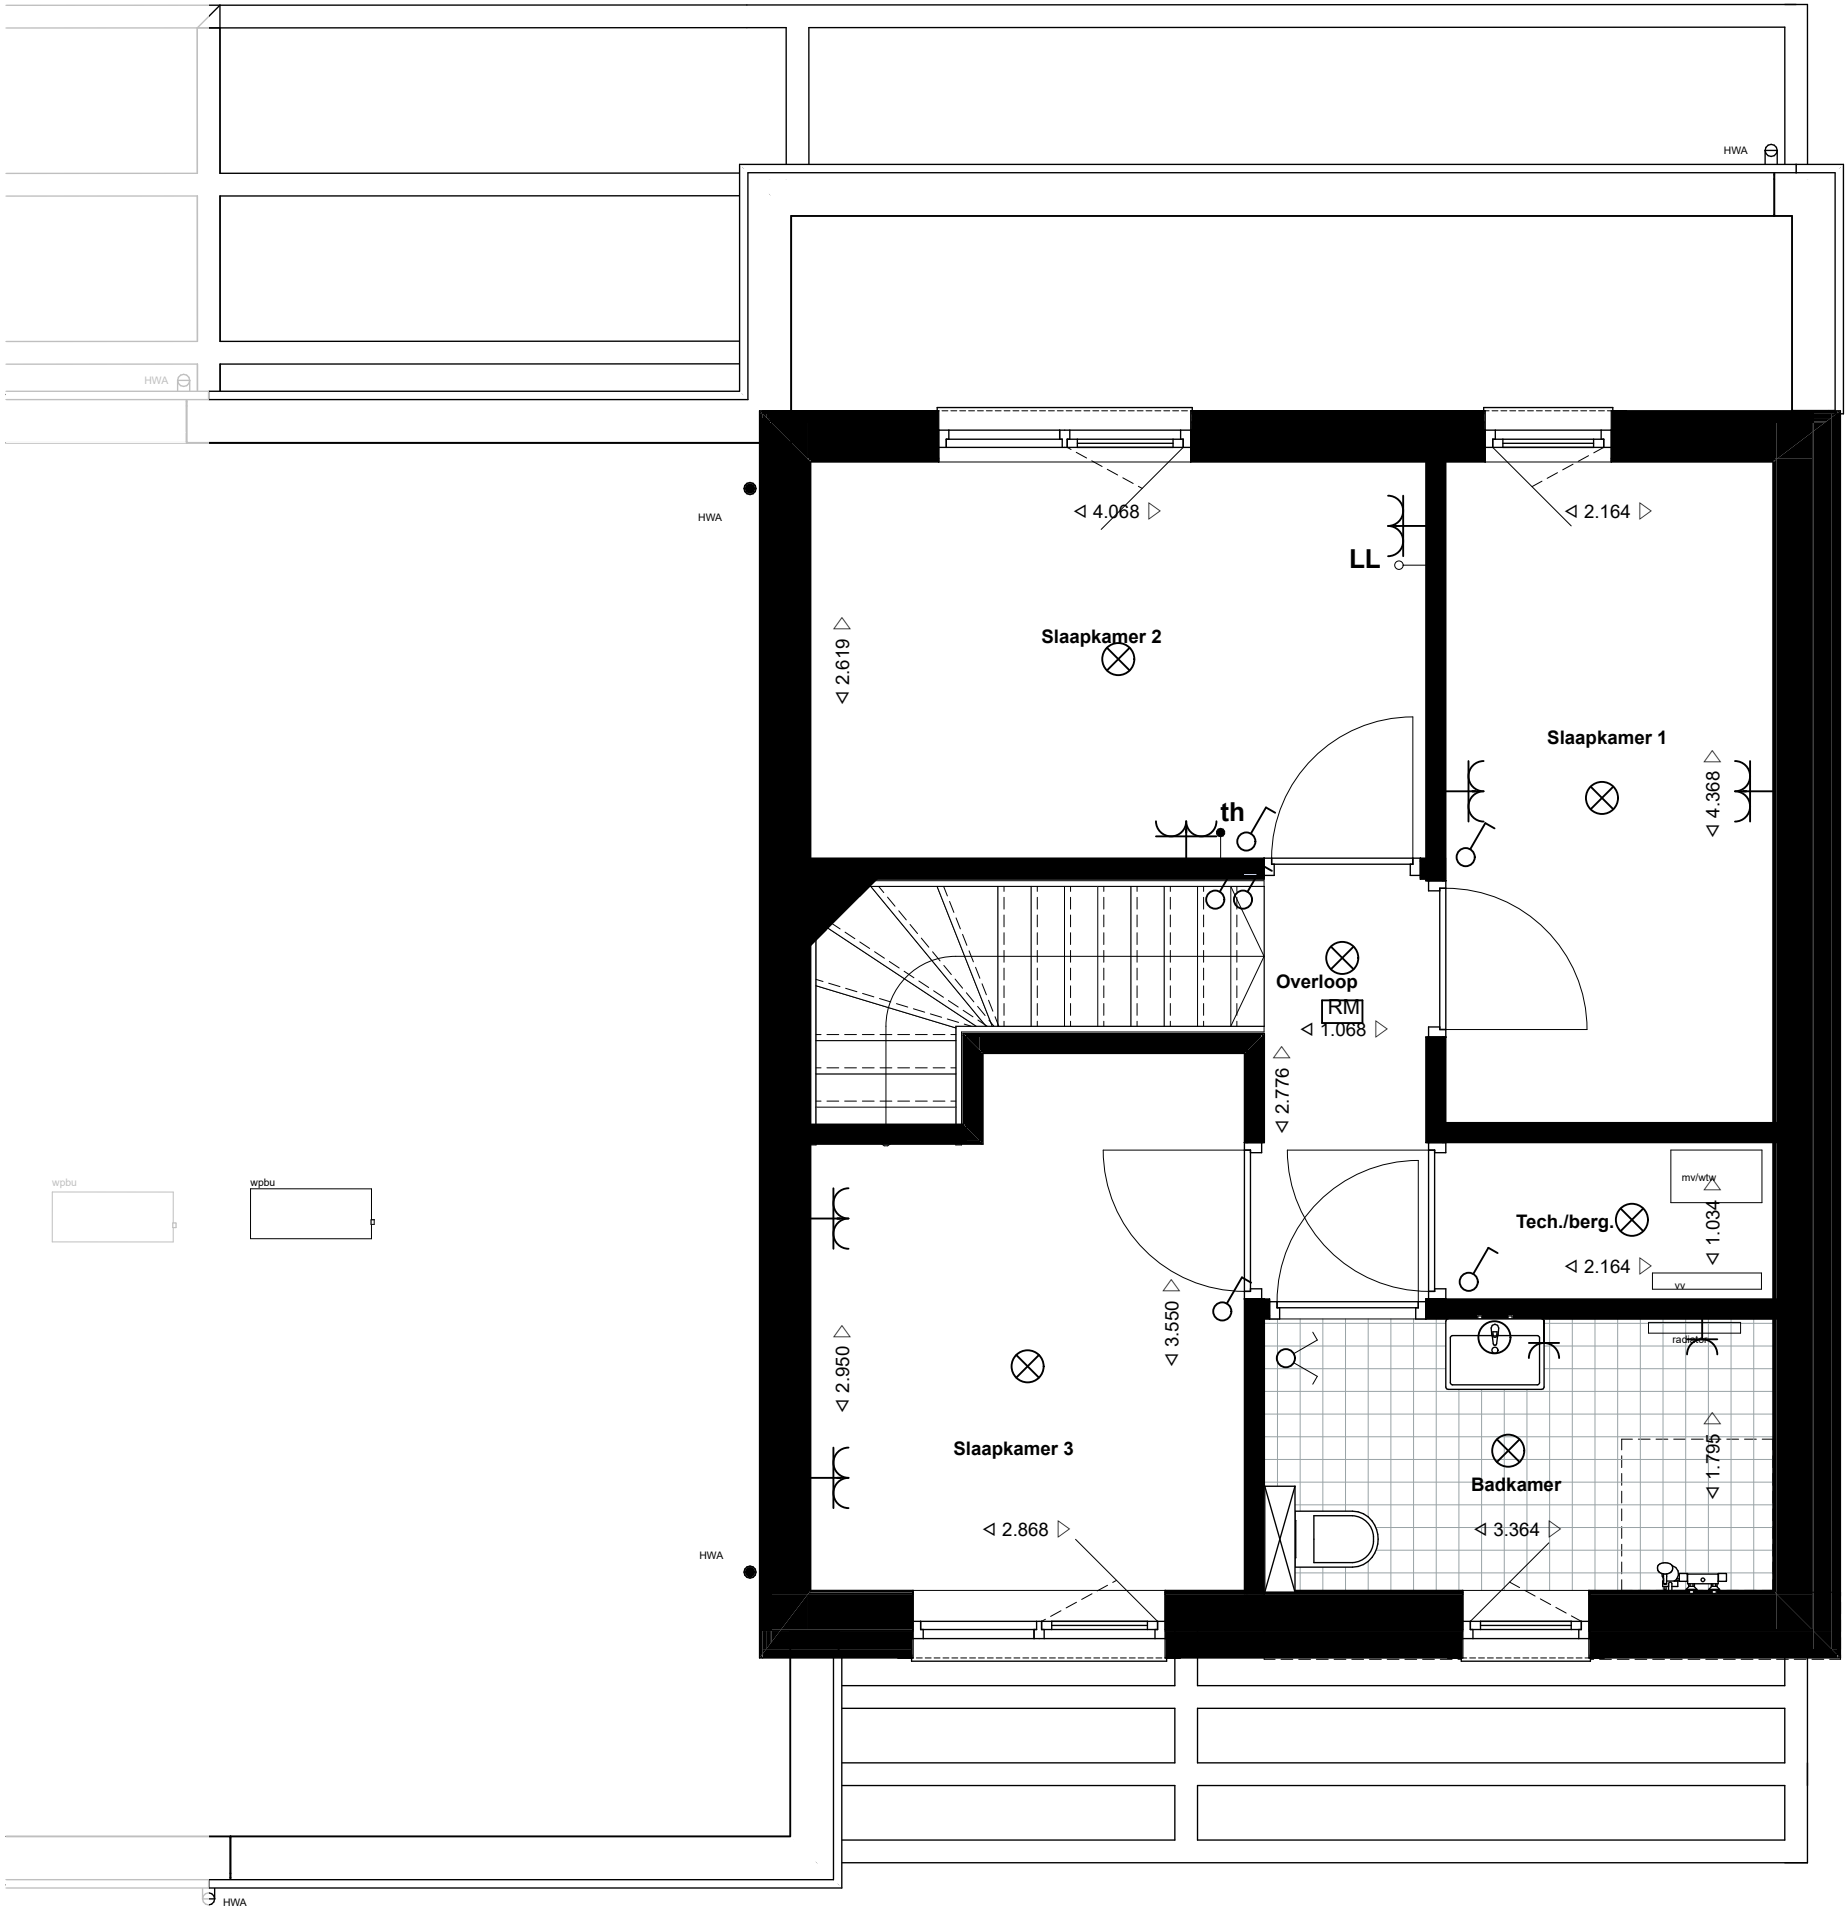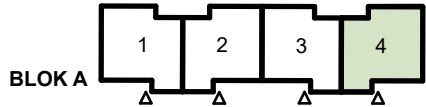

projectnummer
23020

tekeningsnummer
VK.404.2

project
opdrachtgever
projectfase
Status
getekend
schaal
formaat

Levensloopwoningen Gorredijk
Lont
Verkoop
Definitief
JS/NS
1:50
A3

datum
wiz.
A
B
C
D
E
F





omschrijving
Optie opbouw BNR 4
Eerste verdieping

ACHTERBOSCH
/ARCHITECTEN

Ynduksjewel 4
8914 CA Leeuwarden
The Netherlands
+31(0)58 234 31 31
info@achterboscharchitecten.nl
www.achterboscharchitecten.nl

BLOK B

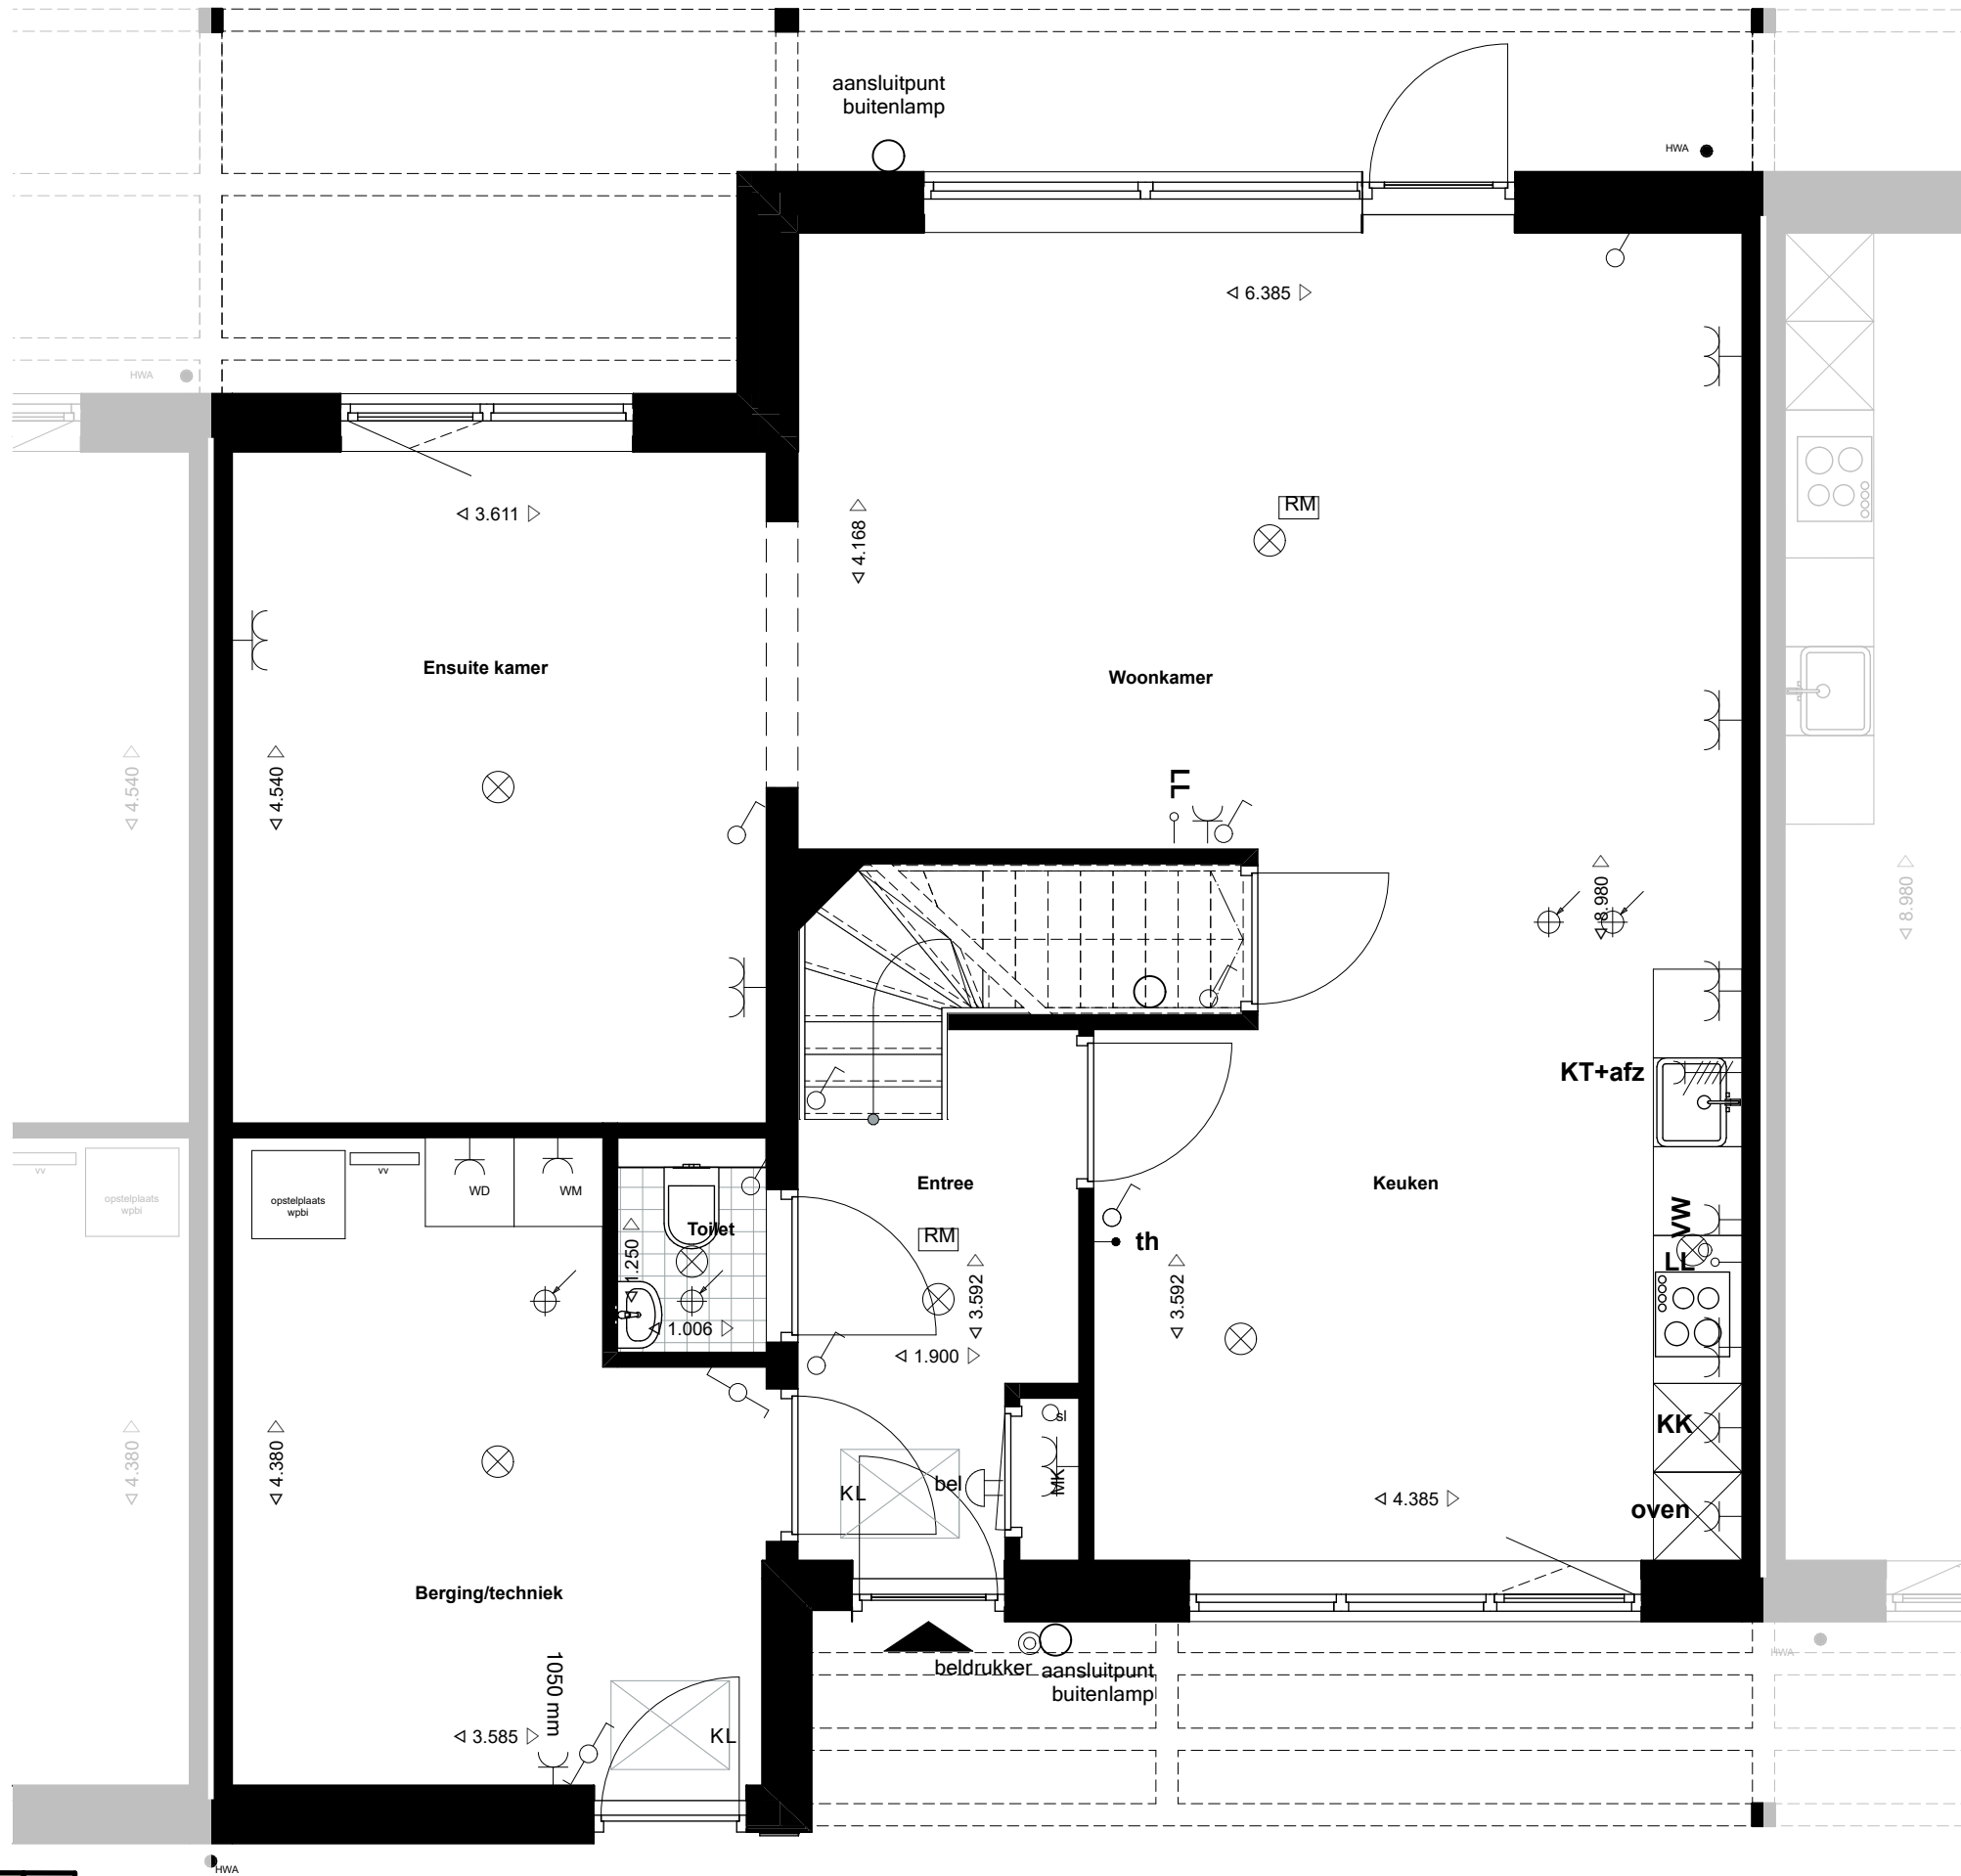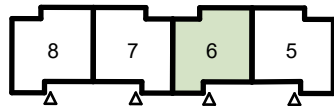

projectnummer
23020

tekeningsnummer
VK.406.1

project
opdrachtgever
projectfase
status
getekend
schaal
formaat

Levensloopwoningen Gorredijk
Lont
Verkoop
Definitief
JS/NS
1:50
A3

datum
28-09-2026
wiz.
A
B
C
D
E
F



Lont

omschrijving
Optie opbouw BNR 6
Begane grond

ACHTERBOSCH
/ARCHITECTEN

Ynduksjewel 4
8914 CA Leeuwarden
The Netherlands
+31(0)58 234 31 31
info@achterboscharchitecten.nl
www.achterboscharchitecten.nl

BLOK B

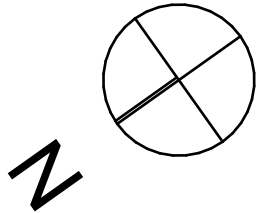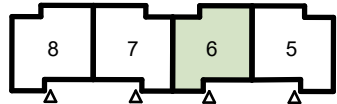

projectnummer
23020

tekeningsnummer
VK.406.2

project
opdrachtgever
projectfase
status
getekend
schaal
formaat

Levensloopwoningen Gorredijk
Lont
Verkoop
Definitief
JS/NS
1:50
A3




datum
wiz.
A
B
C
D
E
F

Lont

omschrijving
Optie opbouw BNR 6
Eerste verdieping

ACHTERBOSCH
/ARCHITECTEN

Ynduksjewel 4
8914 CA Leeuwarden
The Netherlands
+31(0)58 234 31 31
info@achterboscharchitecten.nl
www.achterboscharchitecten.nl

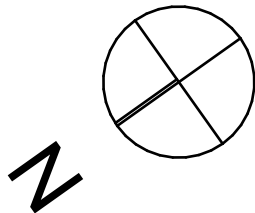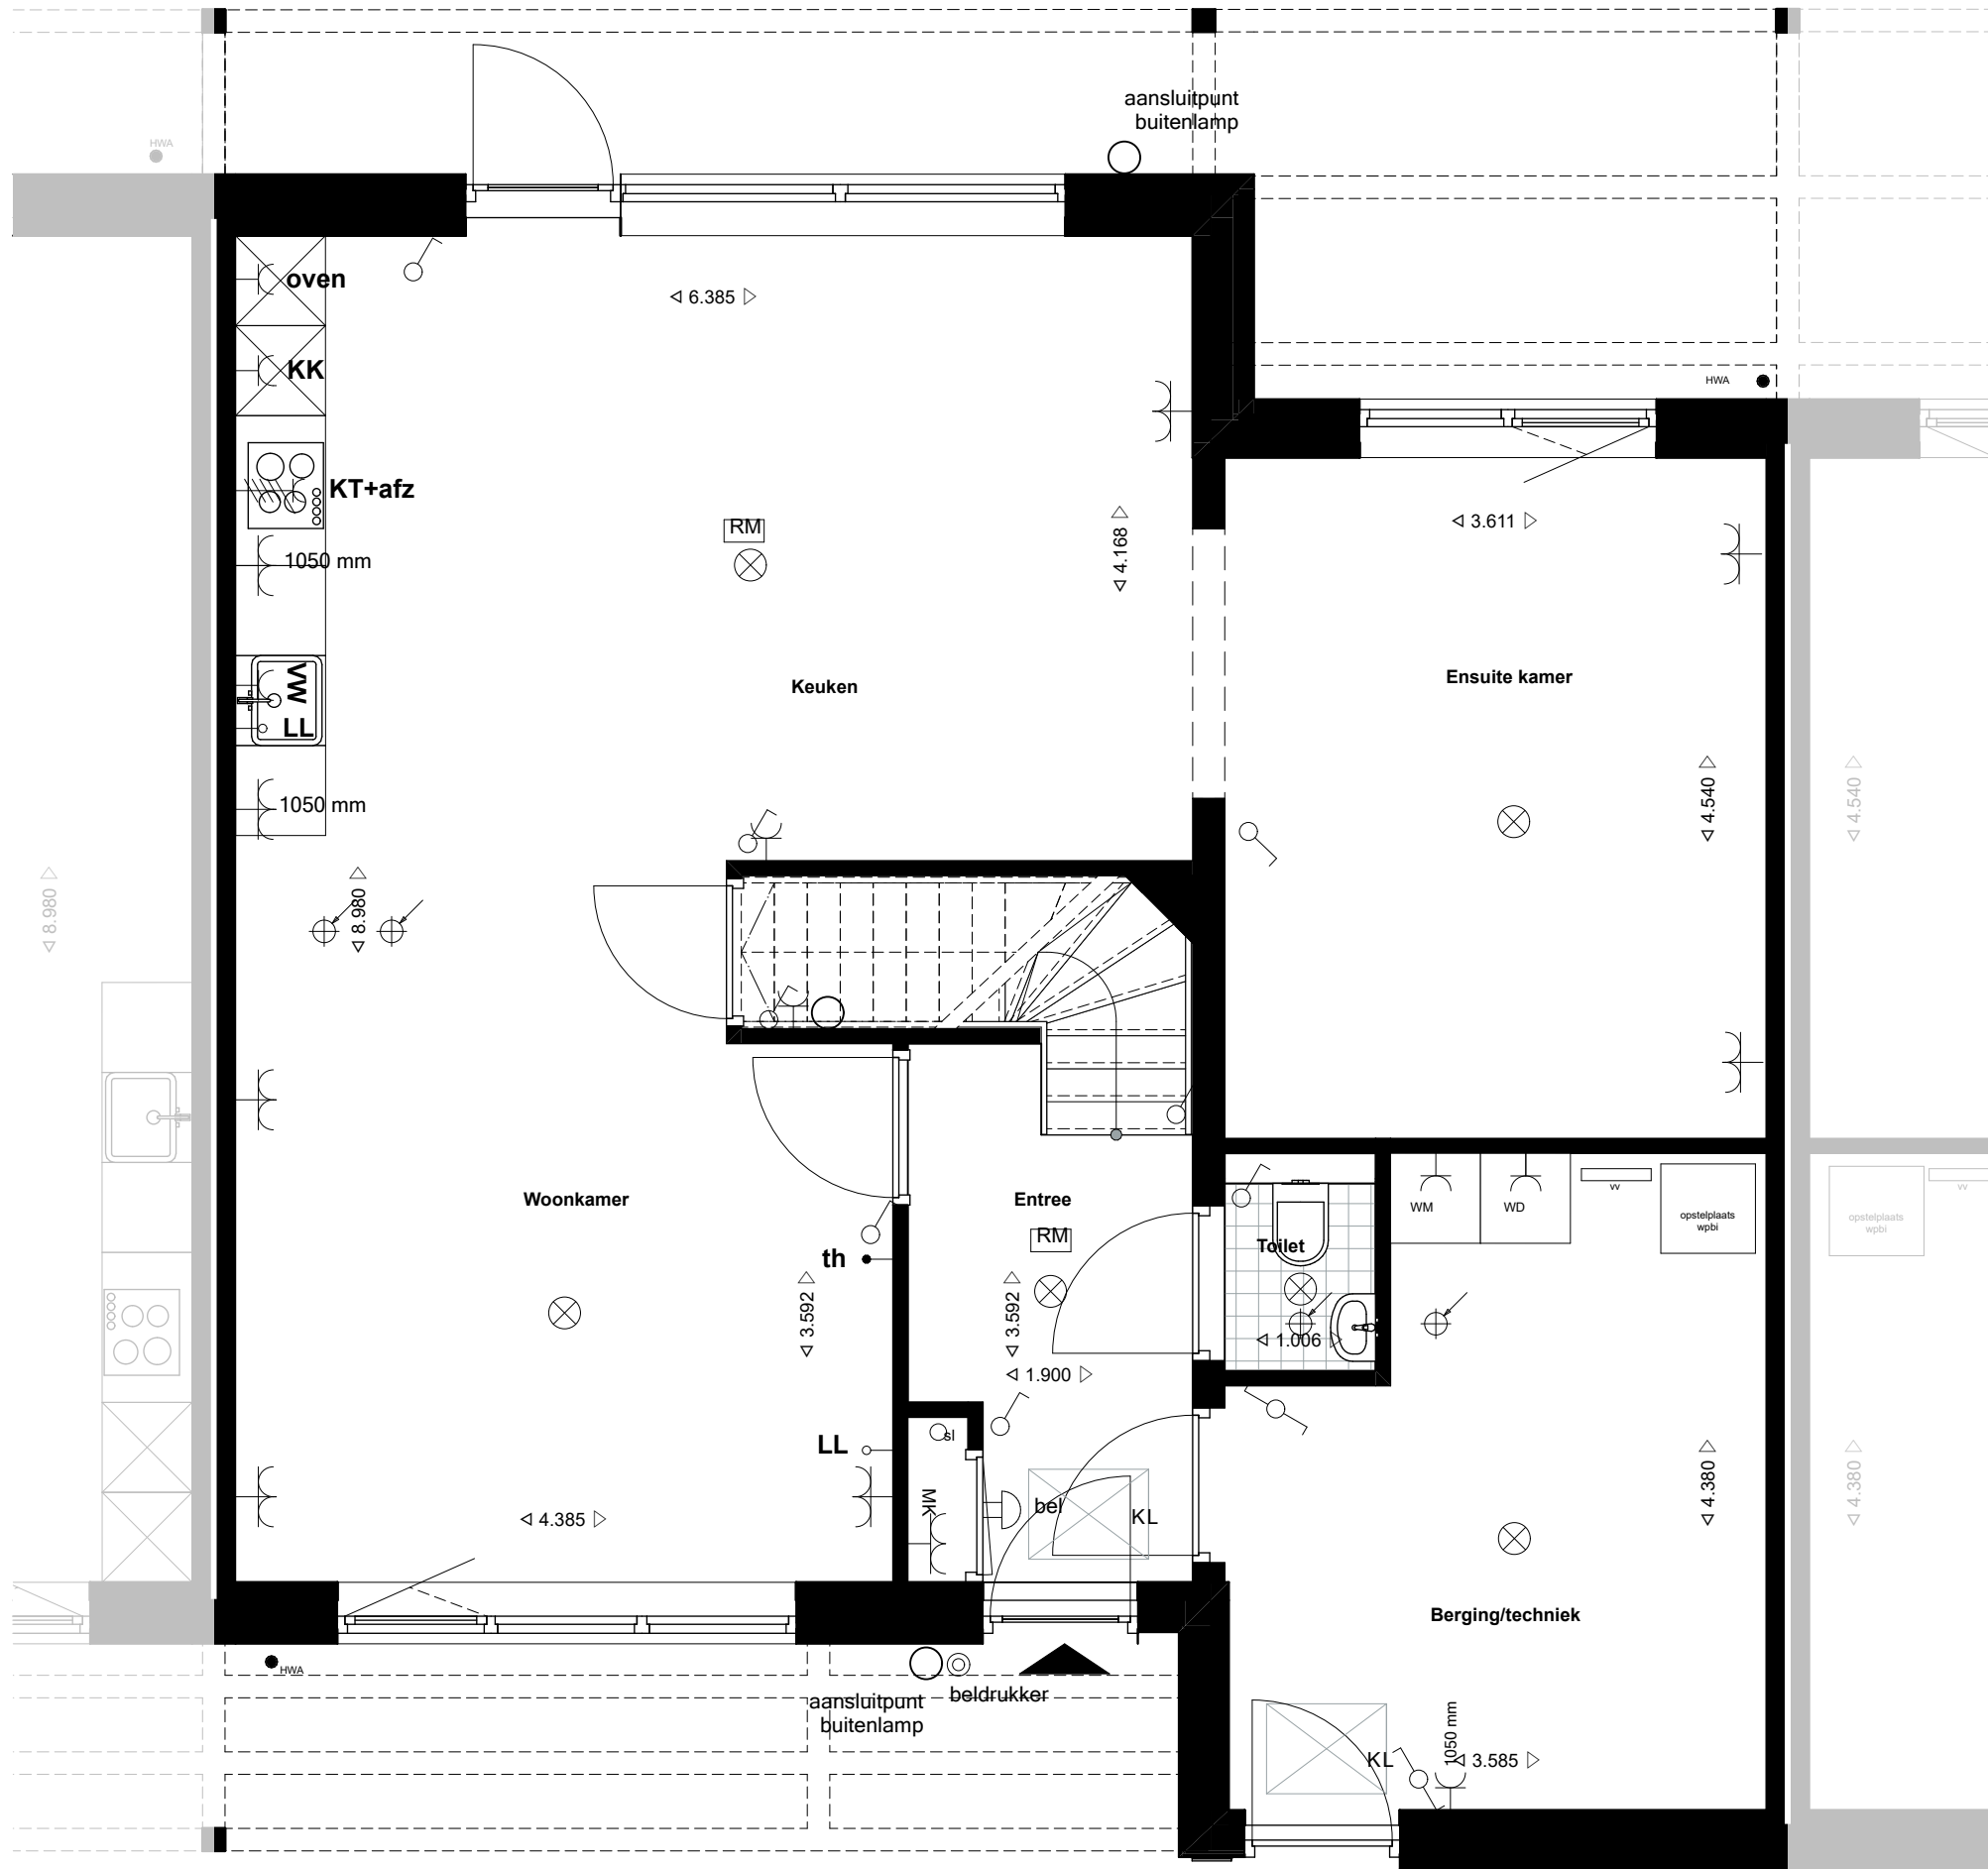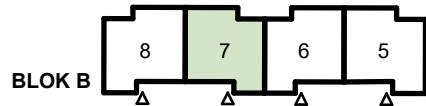

projectnummer
23020

tekeningsnummer
VK.407.1

project
opdrachtgever
projectfase
Status
getekend
schaal
formaat

Levensloopwoningen Gorredijk
Lont
Verkoop
Definitief
JS/NS
1:50
A3

datum
28-09-2026
wiz.
A
B
C
D
E
F




omschrijving
Optie opbouw BNR 7
Begane grond



ACHTERBOSCH
/ARCHITECTEN

Ynduksjewel 4
8914 CA Leeuwarden
The Netherlands
+31(0)58 234 31 31
info@achterboscharchitecten.nl
www.achterboscharchitecten.nl

BLOK B

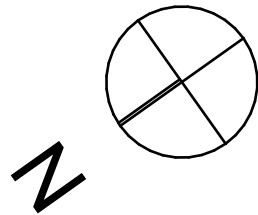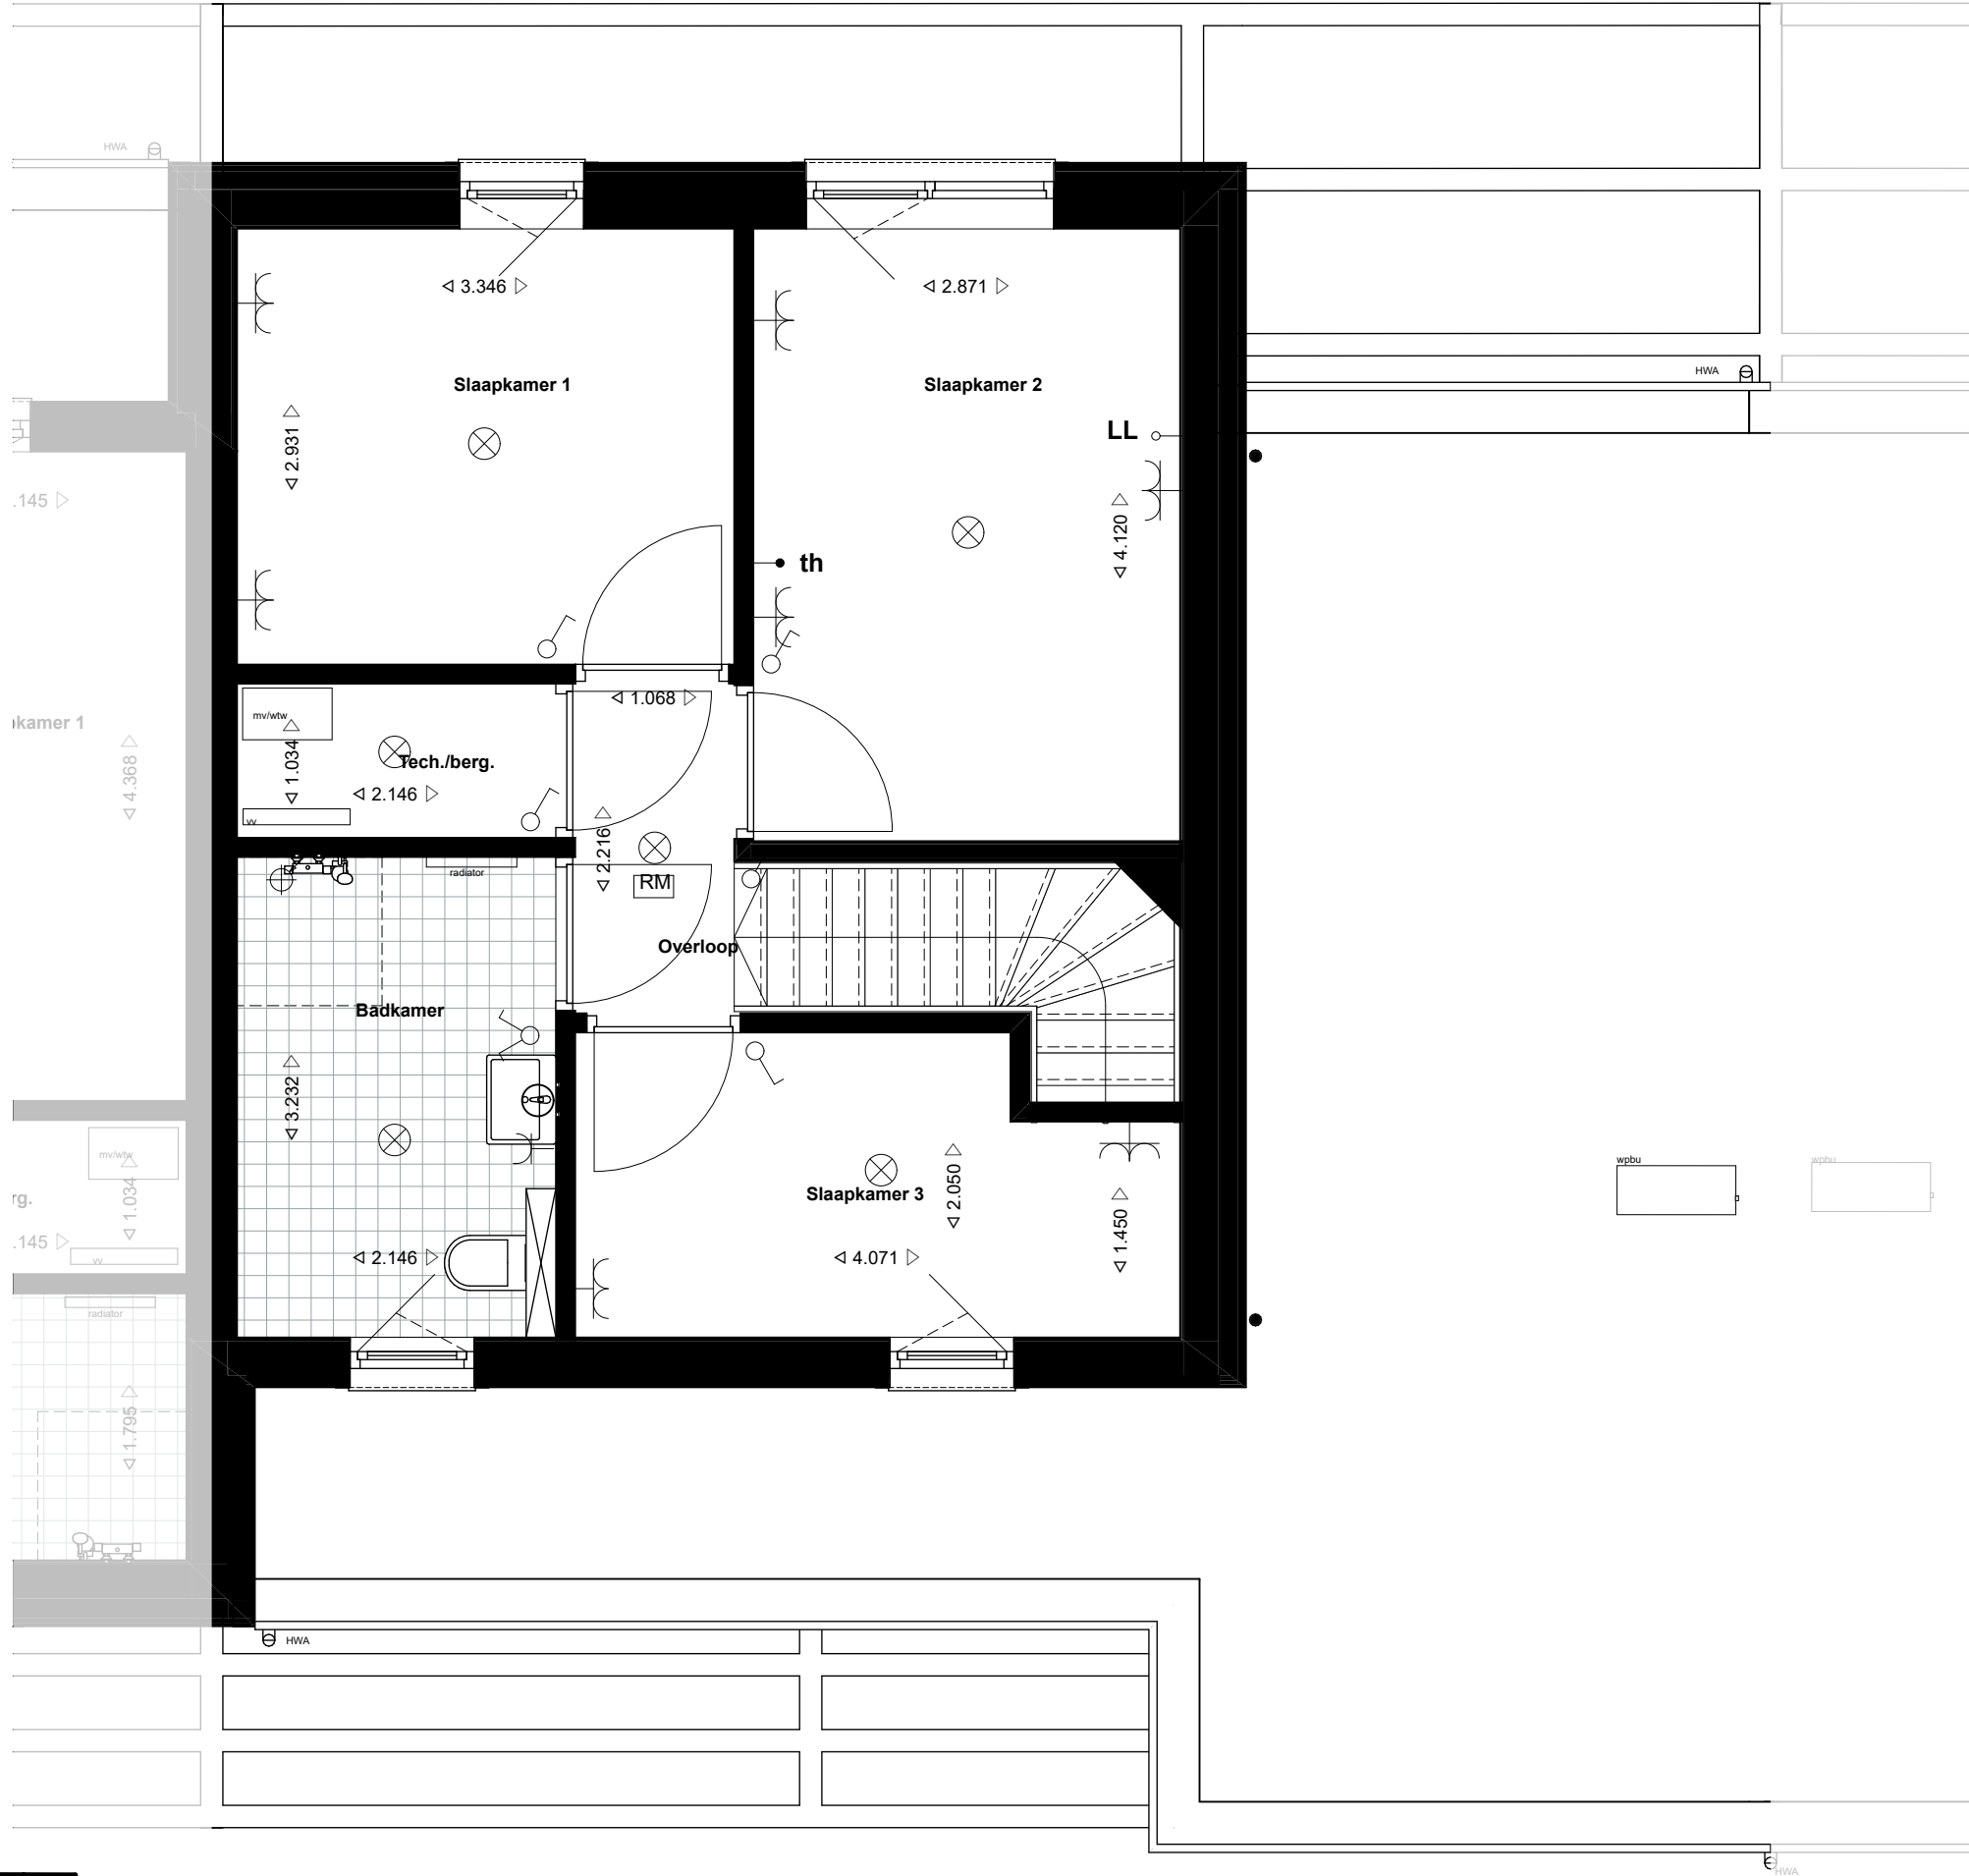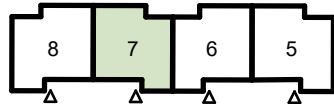

projectnummer
23020

tekeningsnummer
VK.407.2

project
opdrachtgever
projectfase
Status
getekend
schaal
formaat

Levensloopwoningen Gorredijk

Lont
Verkoop
Definitief
JS/NS
1:50
A3

datum
wiz.
A
B
C
D
E
F



Lont

omschrijving
Optie opbouw BNR 7
Eerste verdieping


ACHTERBOSCH
/ARCHITECTEN

Ynduksjewel 4
8914 CA Leeuwarden
The Netherlands
+31(0)58 234 31 31
info@achterboscharchitecten.nl
www.achterboscharchitecten.nl

Deze optie geldt voor Type-A
BNR 2, 4, 6, 8

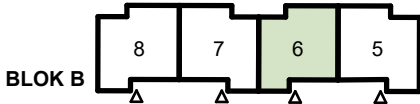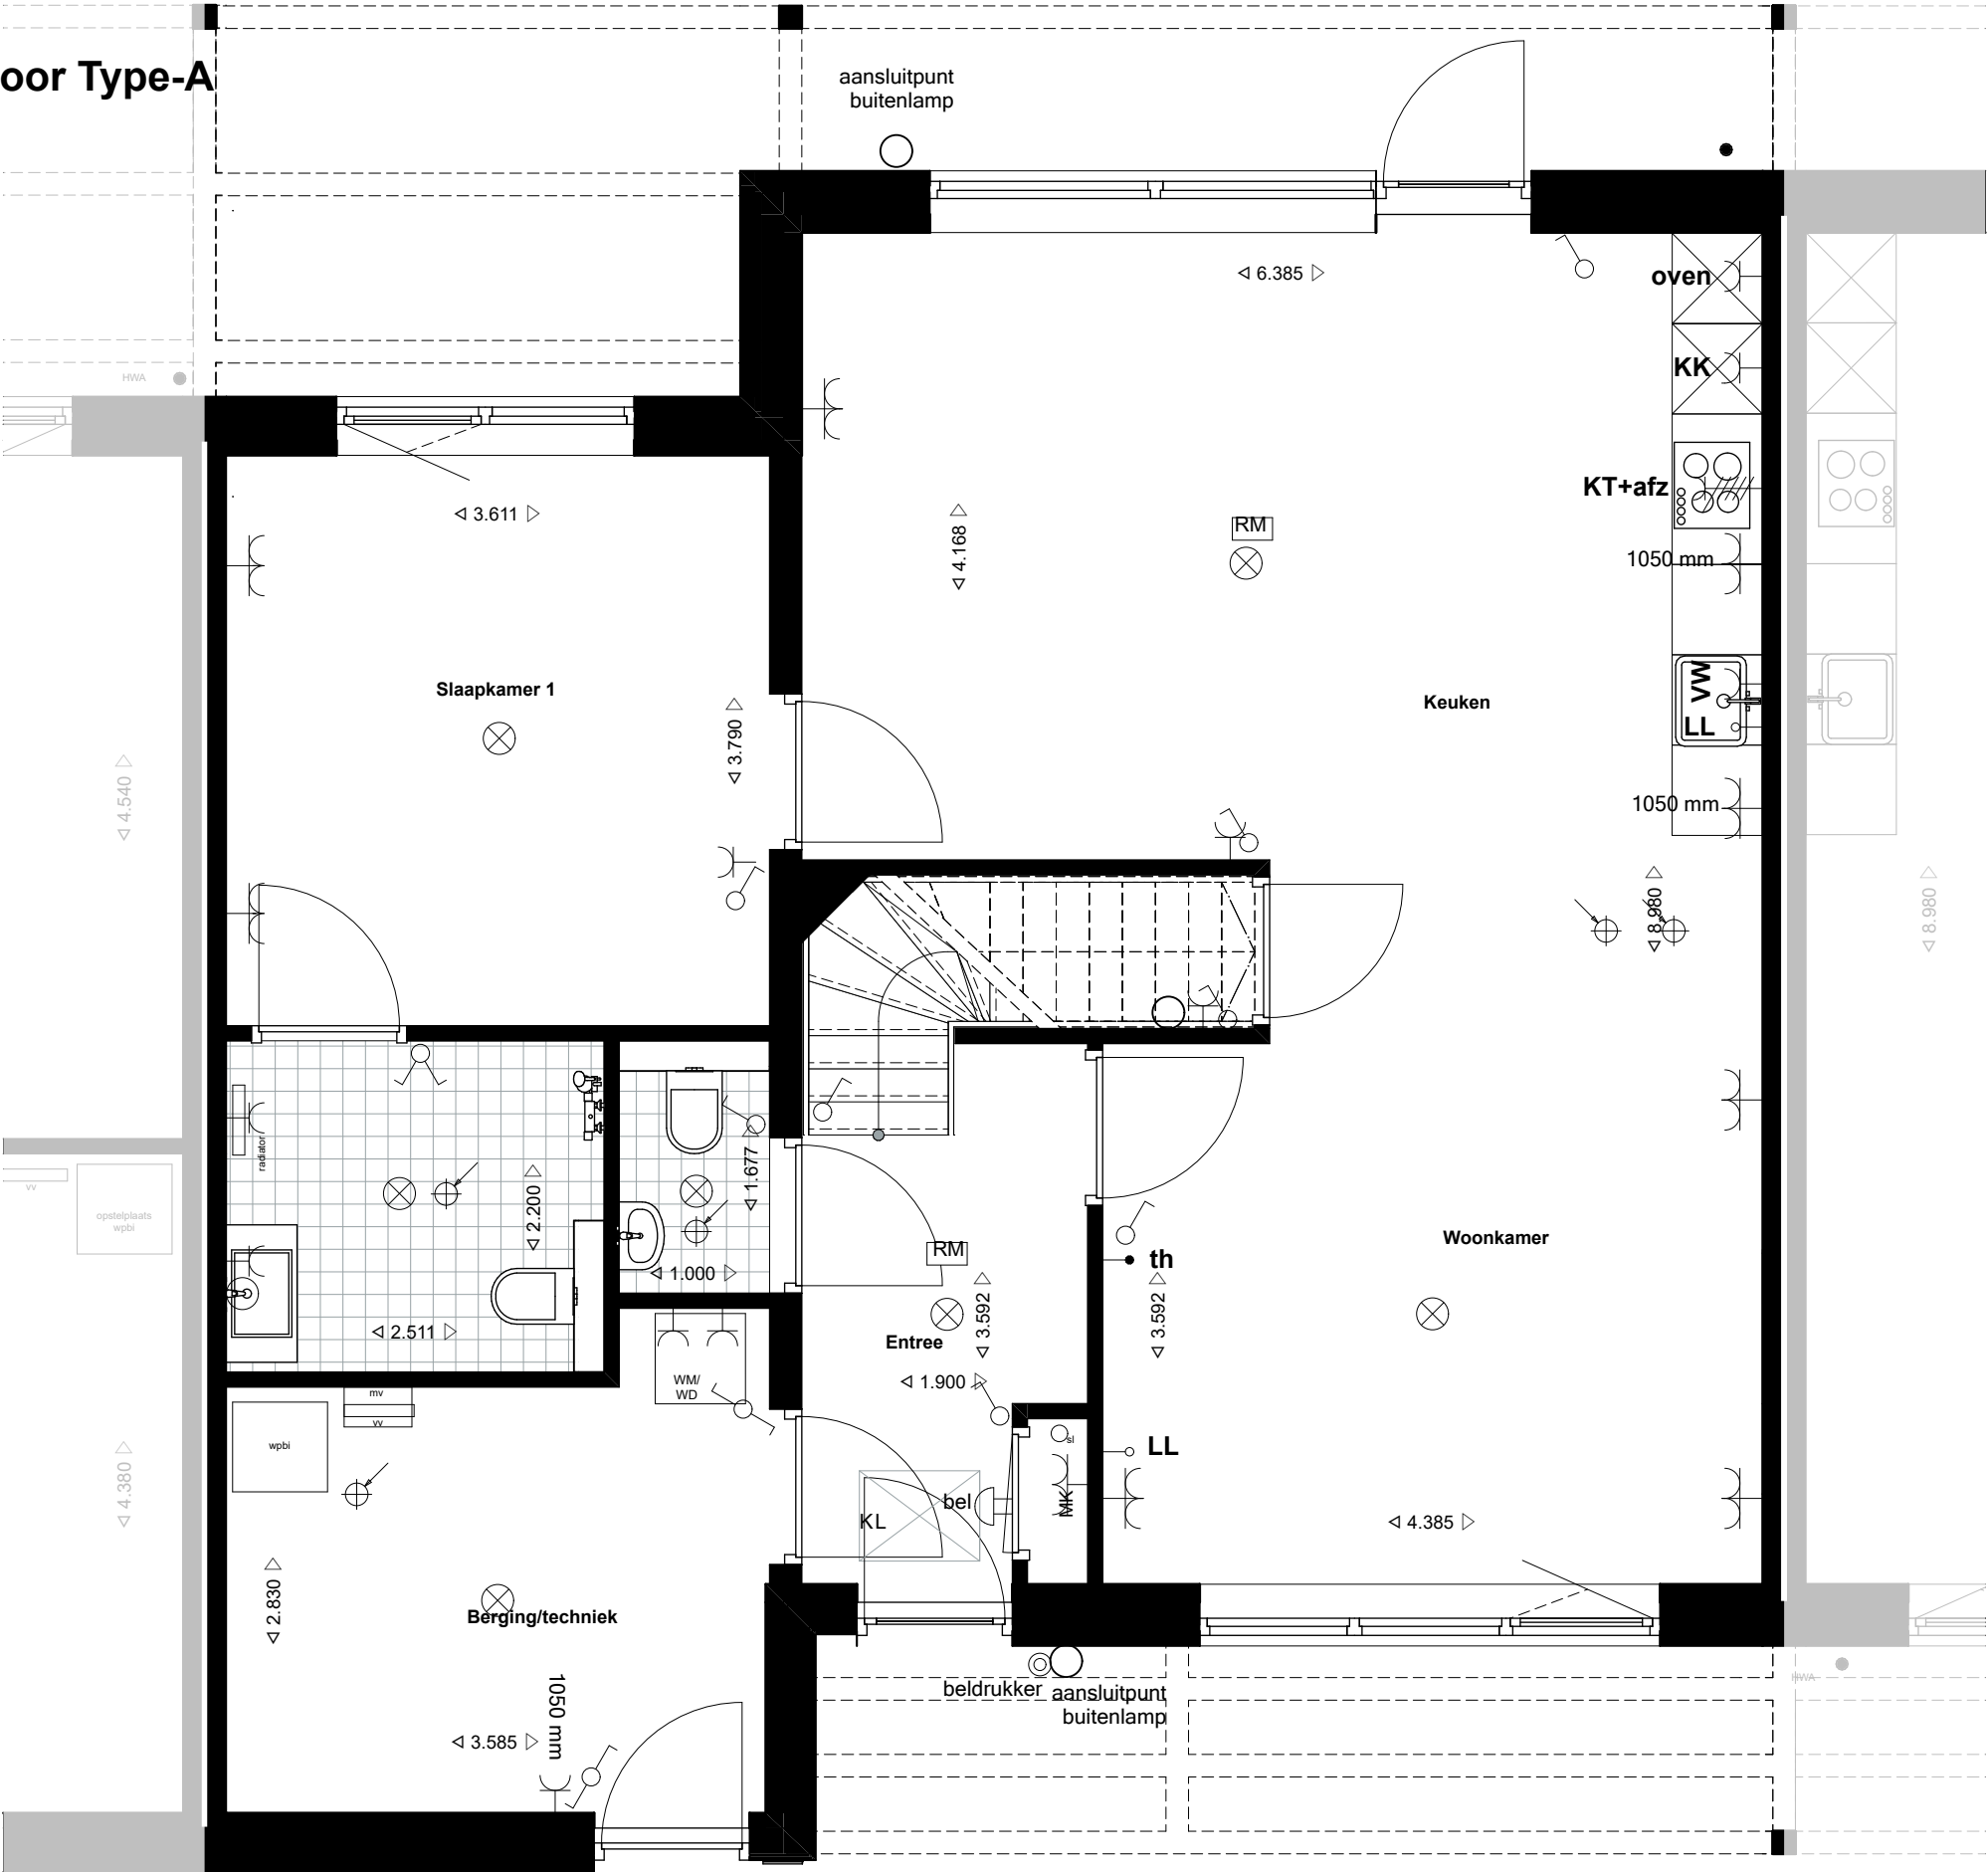

Maatvoering afhankelijk van gekozen optie naastgelegen woning

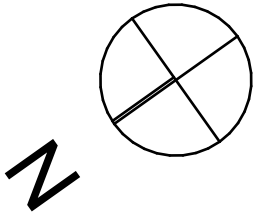

projectnummer
23020

tekeningsnummer
VK.408.1

project
opdrachtgever
projectfase
Status
getekend
schaal
formaat

Levensloopwoningen Gorredijk
Lont
Verkoop
Definitief
JS/NS
1:50
A3

datum
wiz.
A
B
C
D
E
F




Lont

**ACHTERBOSCH
/ARCHITECTEN**

omschrijving
**Optie lelo i.c.m. opbouw
Begane grond Type-A**

Ynduksjewel 4
8914 CA Leeuwarden
The Netherlands
+31(0)58 234 31 31
info@achterboscharchitecten.nl
www.achterboscharchitecten.nl

Deze optie geldt voor Type-A
BNR 2, 4, 6, 8

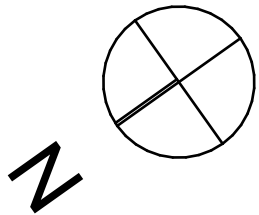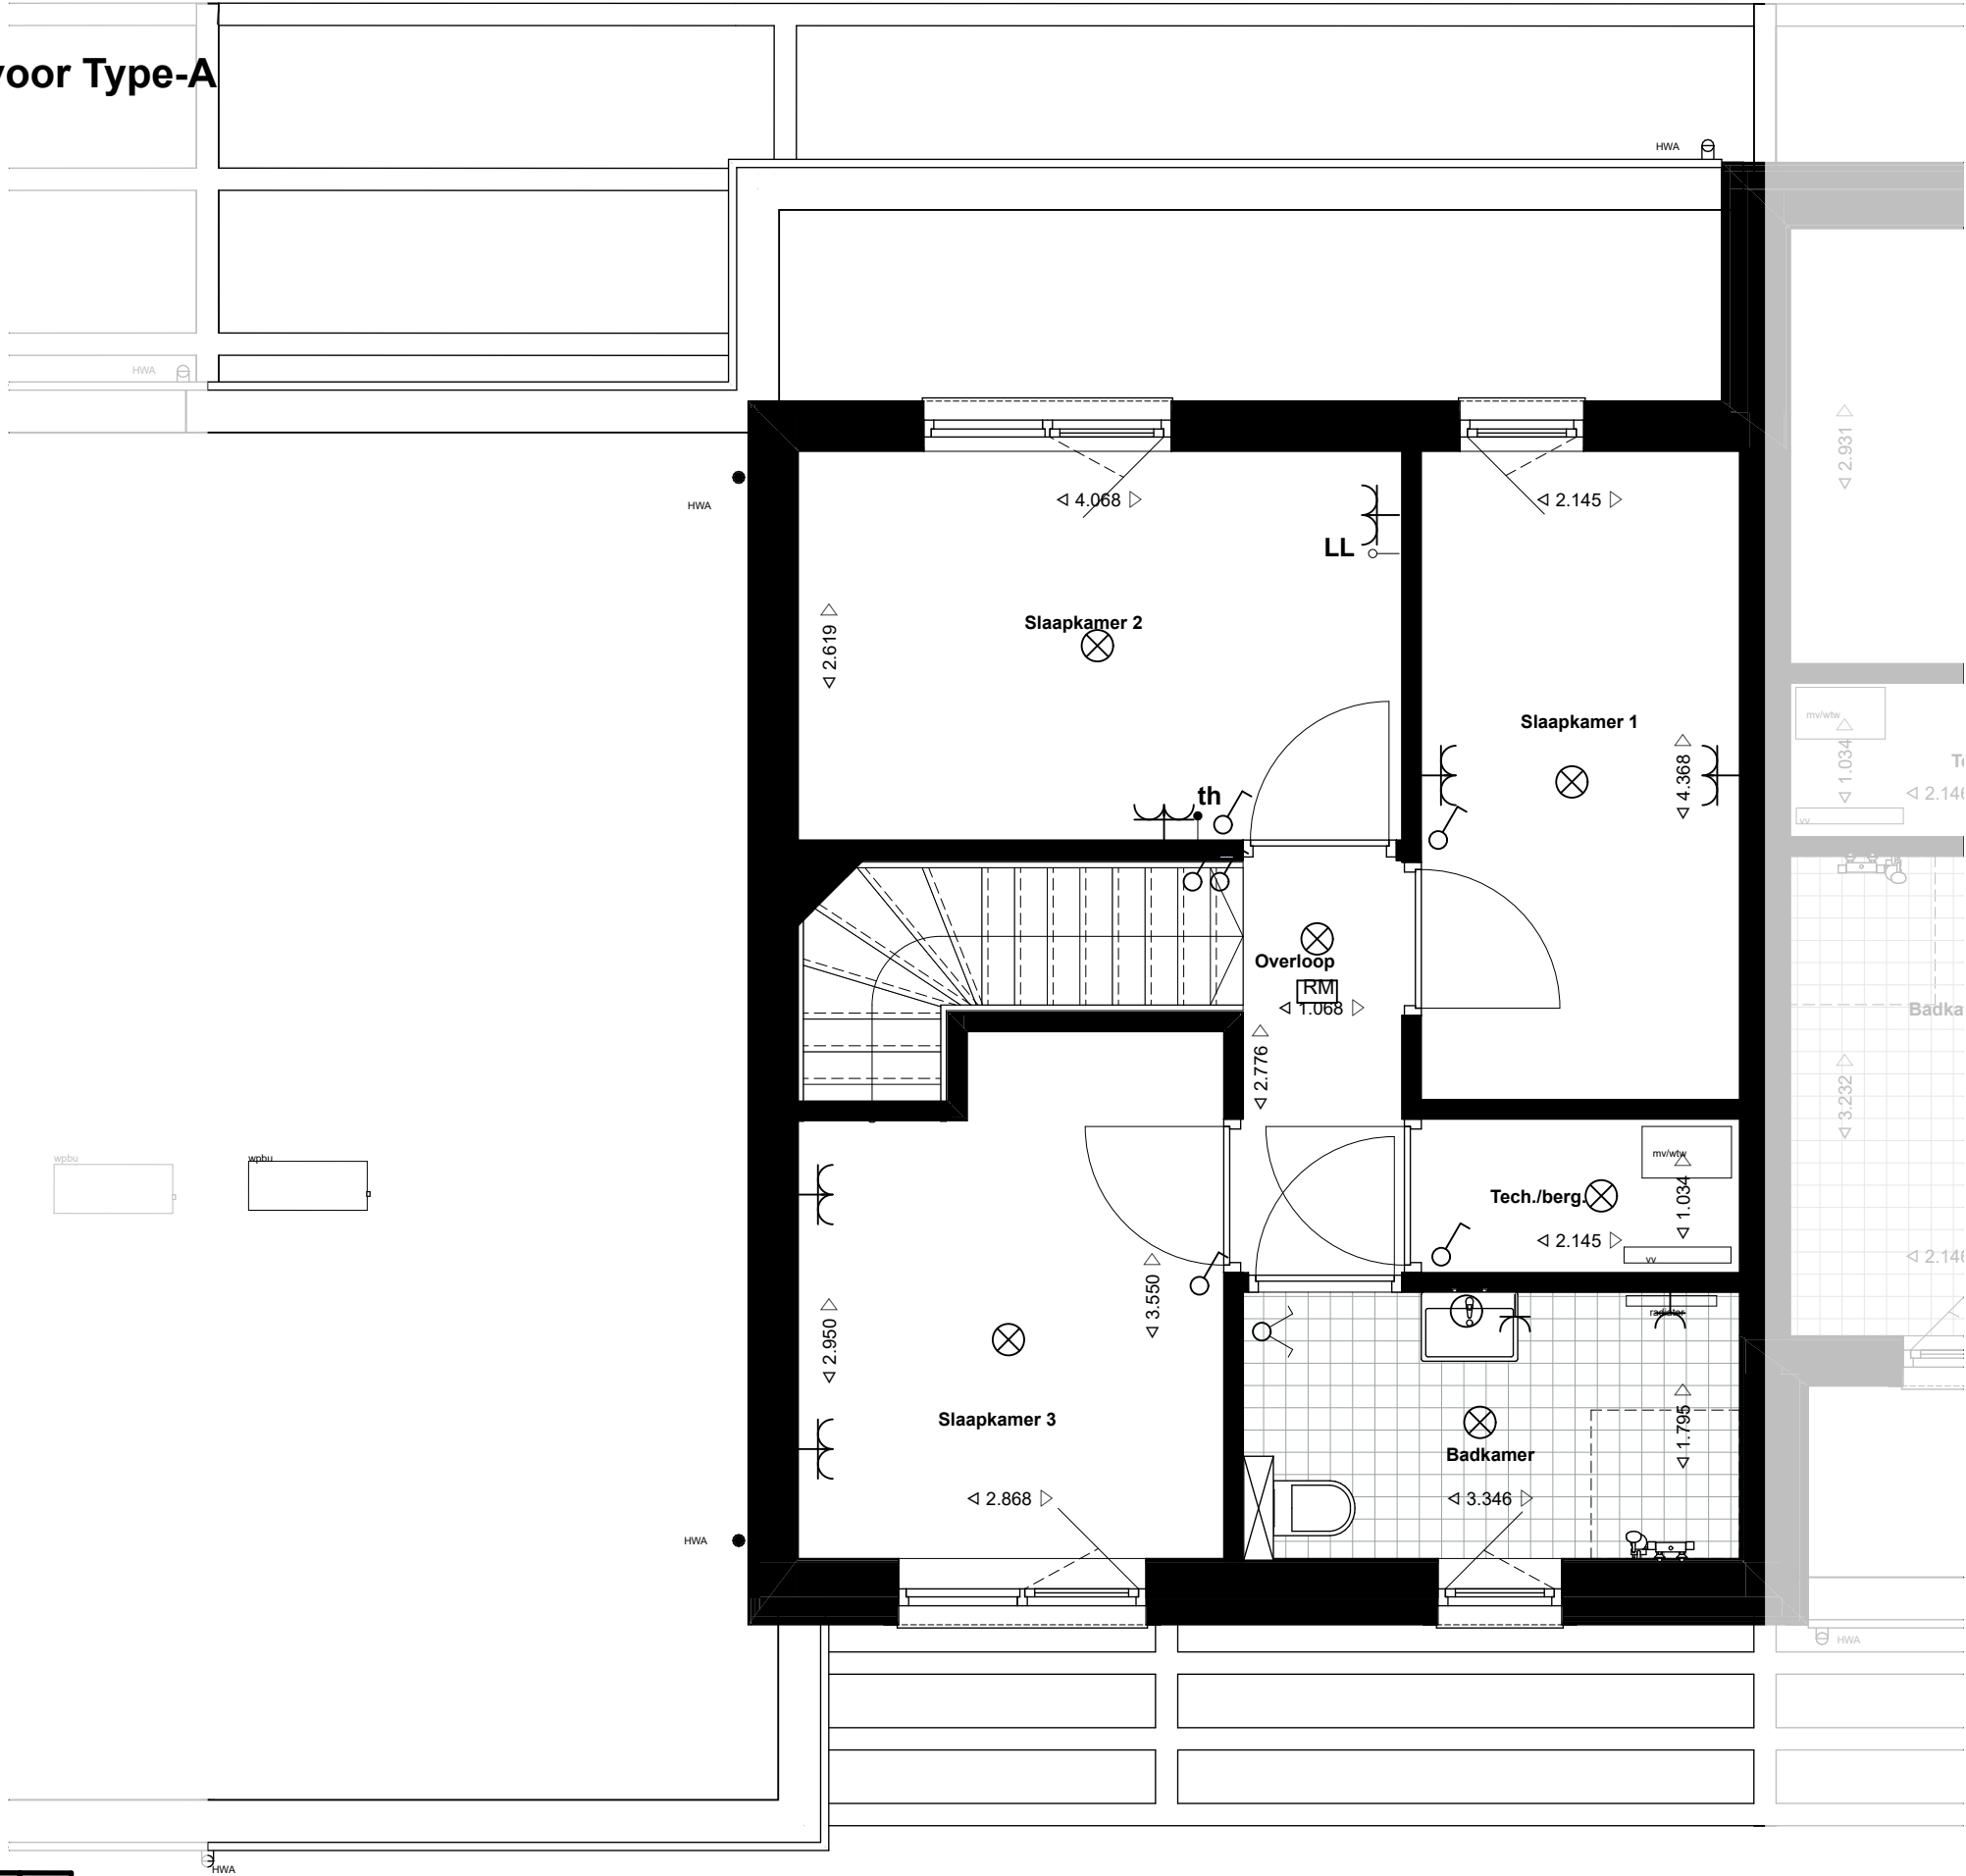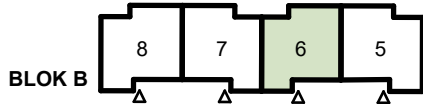

projectnummer
23020

tekeningsnummer
VK.408.2

project
opdrachtgever
projectfase
status
getekend
schaal
formaat

Levensloopwoningen Gorredijk
Lont
Verkoop
Definitief
JS/NS
1:50
A3

datum
wiz.
A
B
C
D
E
F




Lont

**ACHTERBOSCH
/ARCHITECTEN**

omschrijving
Optie lelo i.c.m. opbouw
Eerste verdieping Type-A

Ynduksjewel 4
8914 CA Leeuwarden
The Netherlands
+31(0)58 234 31 31
info@achterboscharchitecten.nl
www.achterboscharchitecten.nl

Deze optie geldt voor Type-B
BNR 1, 3, 5, 7

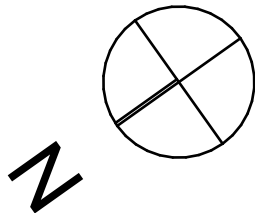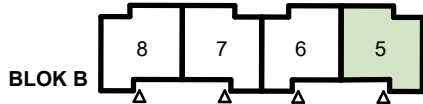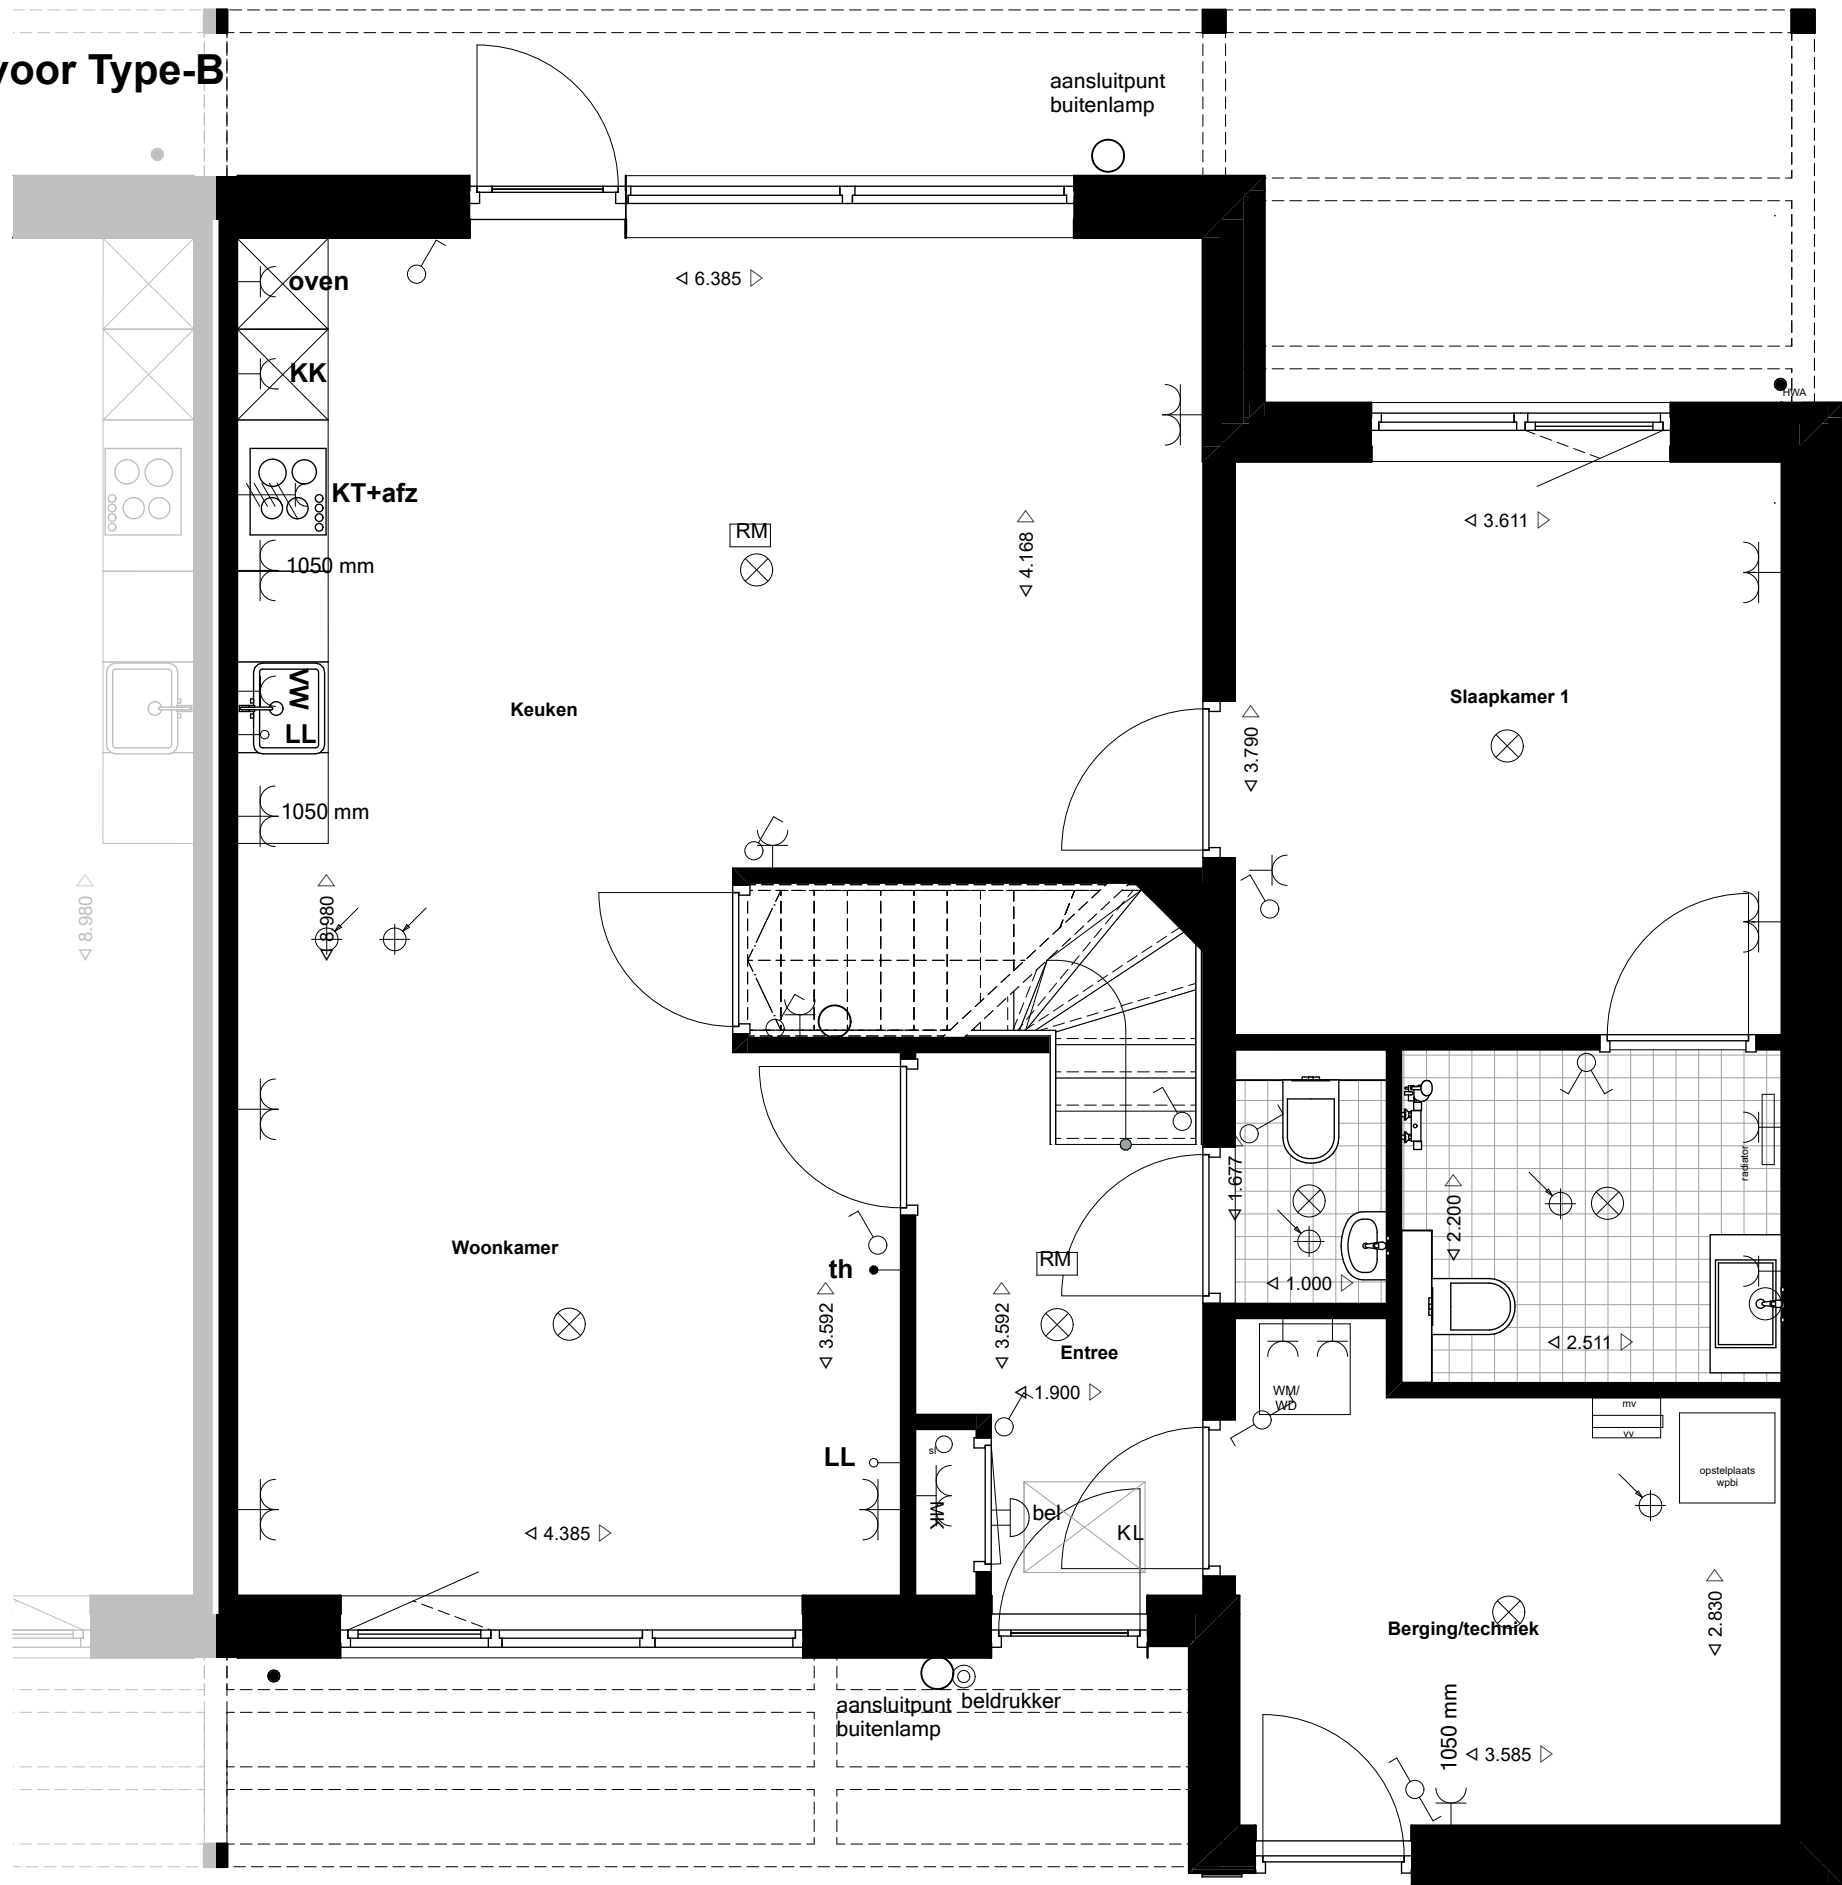

projectnummer
23020

tekeningsnummer
VK.409.1

project
opdrachtgever
projectfase
Status
getekend
schaal
formaat

Levensloopwoningen Gorredijk
Lont
Verkoop
Definitief
JS/NS
1:50
A3

datum
28-09-2026
wijz.
A
B
C
D
E
F




Lont

omschrijving
**Optie lelo i.c.m. opbouw
Begane grond Type-B**

**ACHTERBOSCH
/ARCHITECTEN**

Ynduksjewel 4
8914 CA Leeuwarden
The Netherlands
+31(0)58 234 31 31
info@achterboscharchitecten.nl
www.achterboscharchitecten.nl

Deze optie geldt voor Type-B
BNR 1, 3, 5, 7

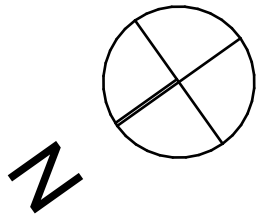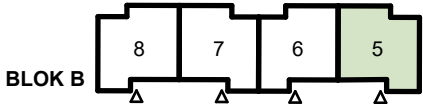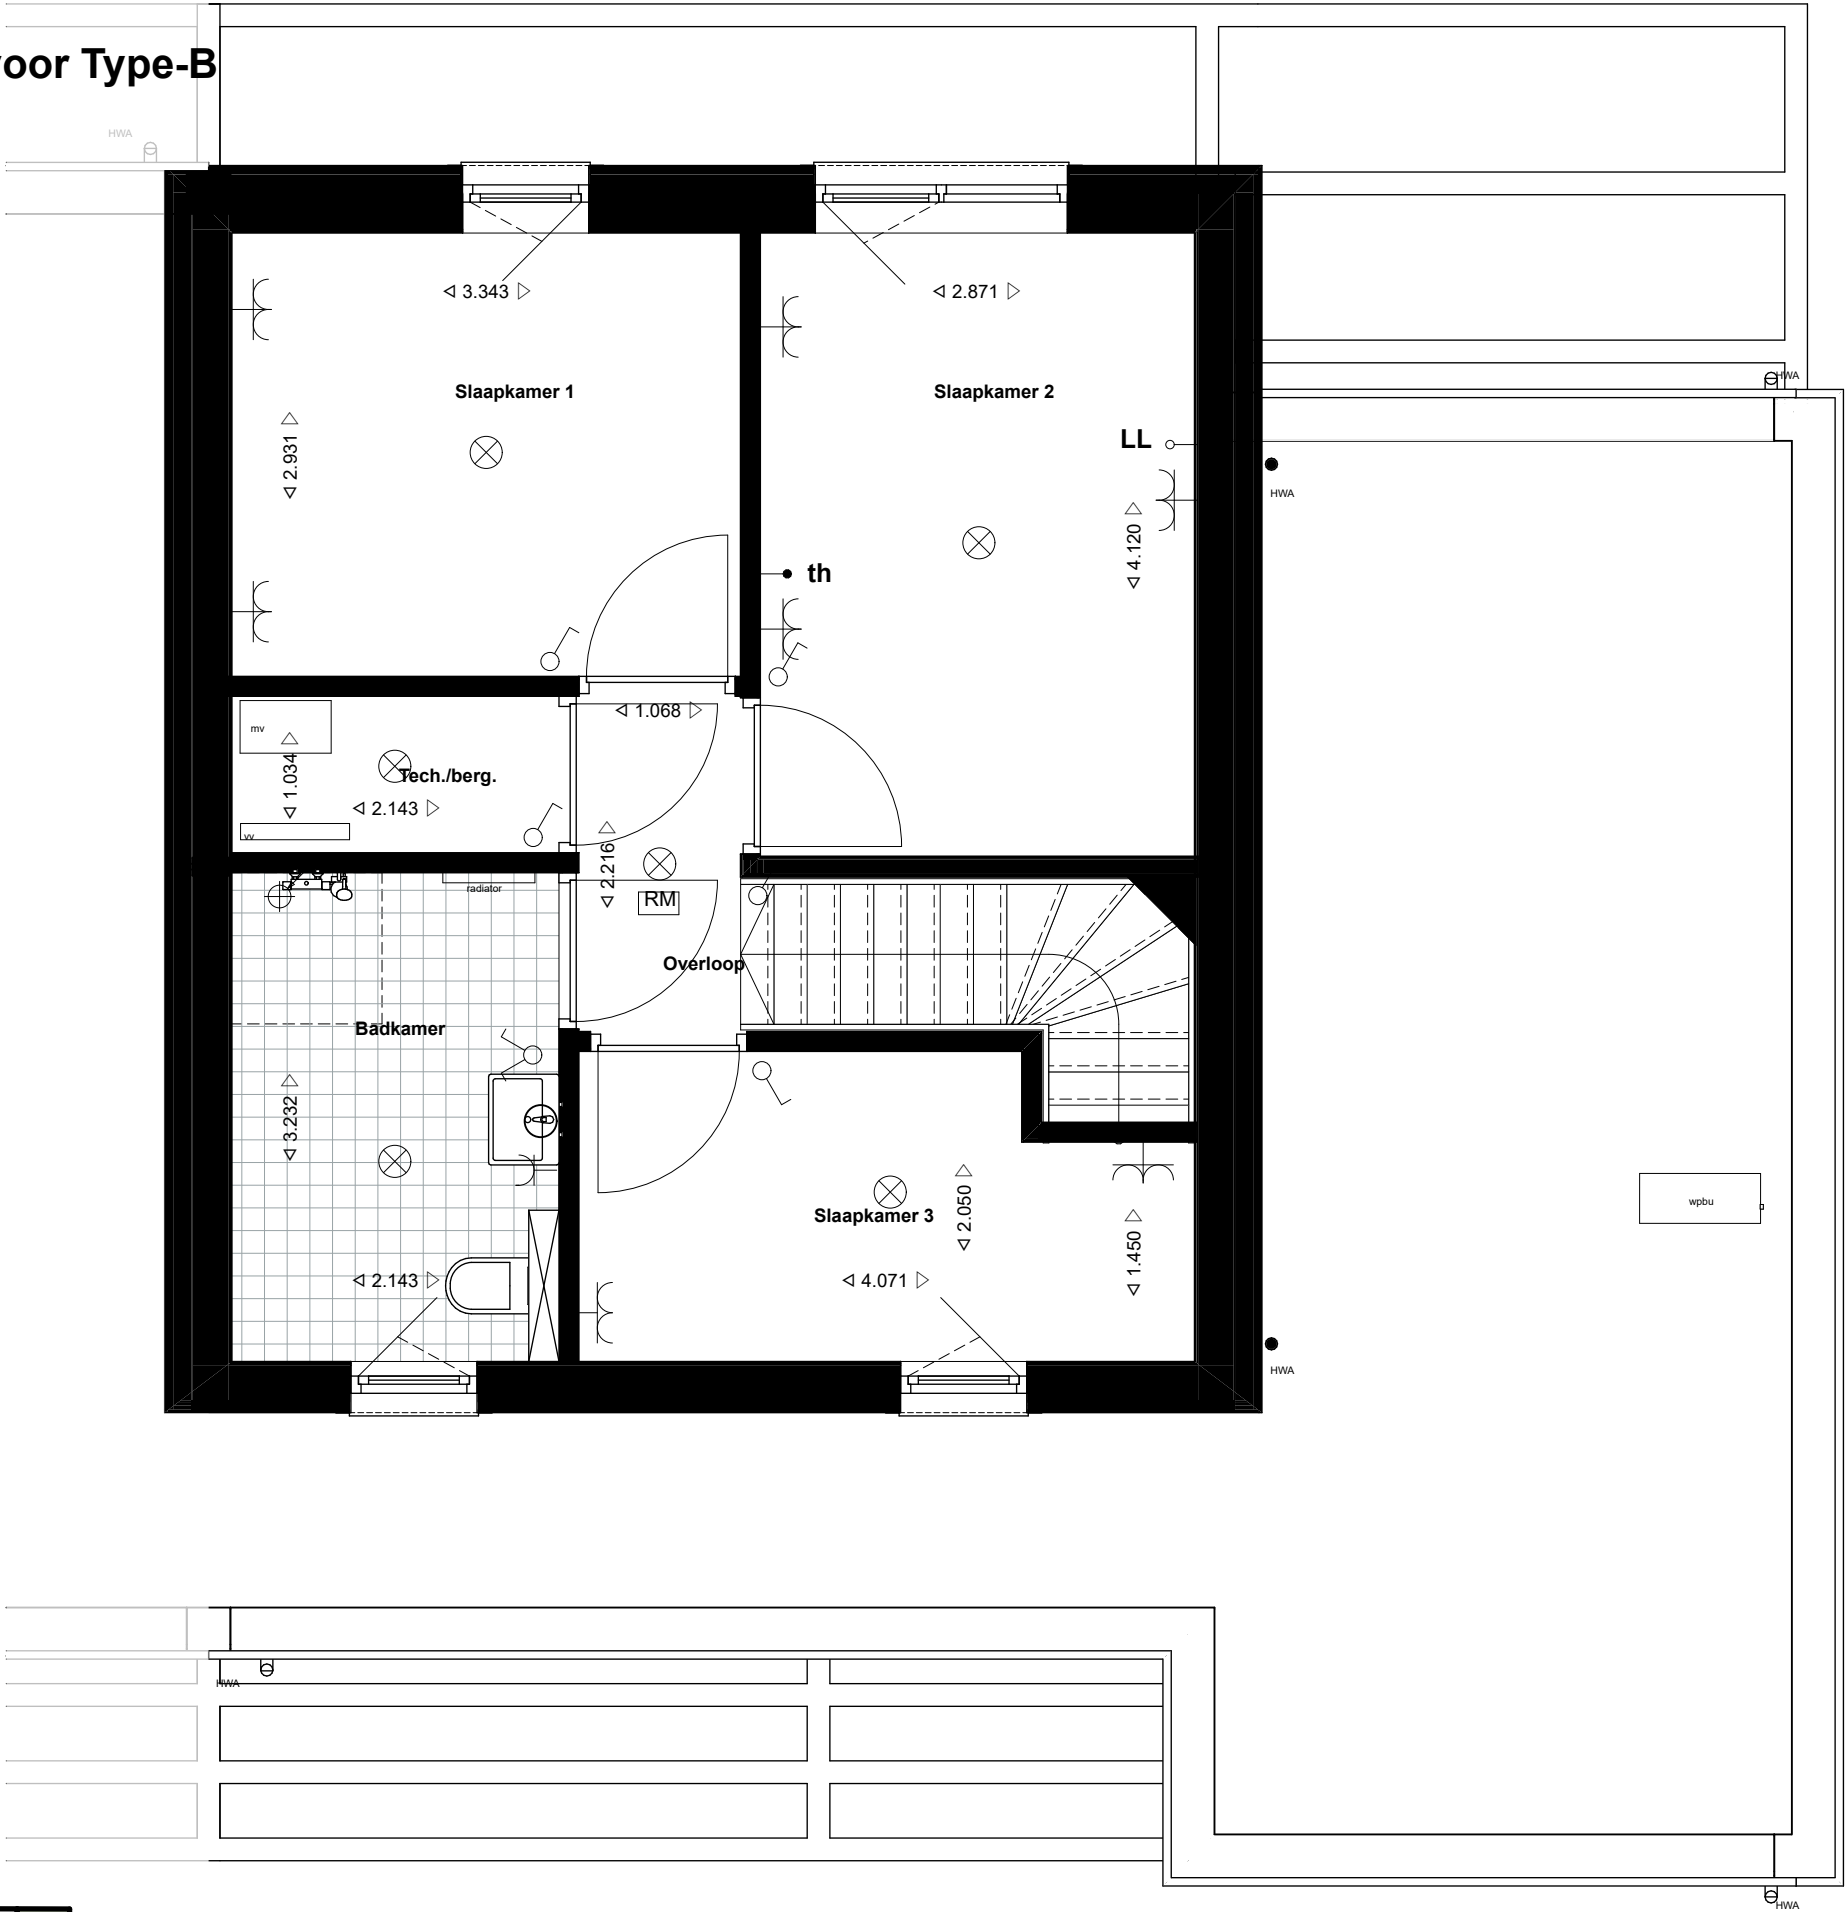

projectnummer
23020

tekeningsnummer
VK.409.2

project
opdrachtgever
projectfase
Status
getekend
schaal
formaat

Levensloopwoningen Gorredijk
Lont
Verkoop
Definitief
JS/NS
1:50
A3


datum
wiz.
A
B
C
D
E
F

Lont

omschrijving
Optie lelo i.c.m. opbouw
Eerste verdieping Type-B

**ACHTERBOSCH
/ARCHITECTEN**

Ynduksjewel 4
8914 CA Leeuwarden
The Netherlands
+31(0)58 234 31 31
info@achterboscharchitecten.nl
www.achterboscharchitecten.nl

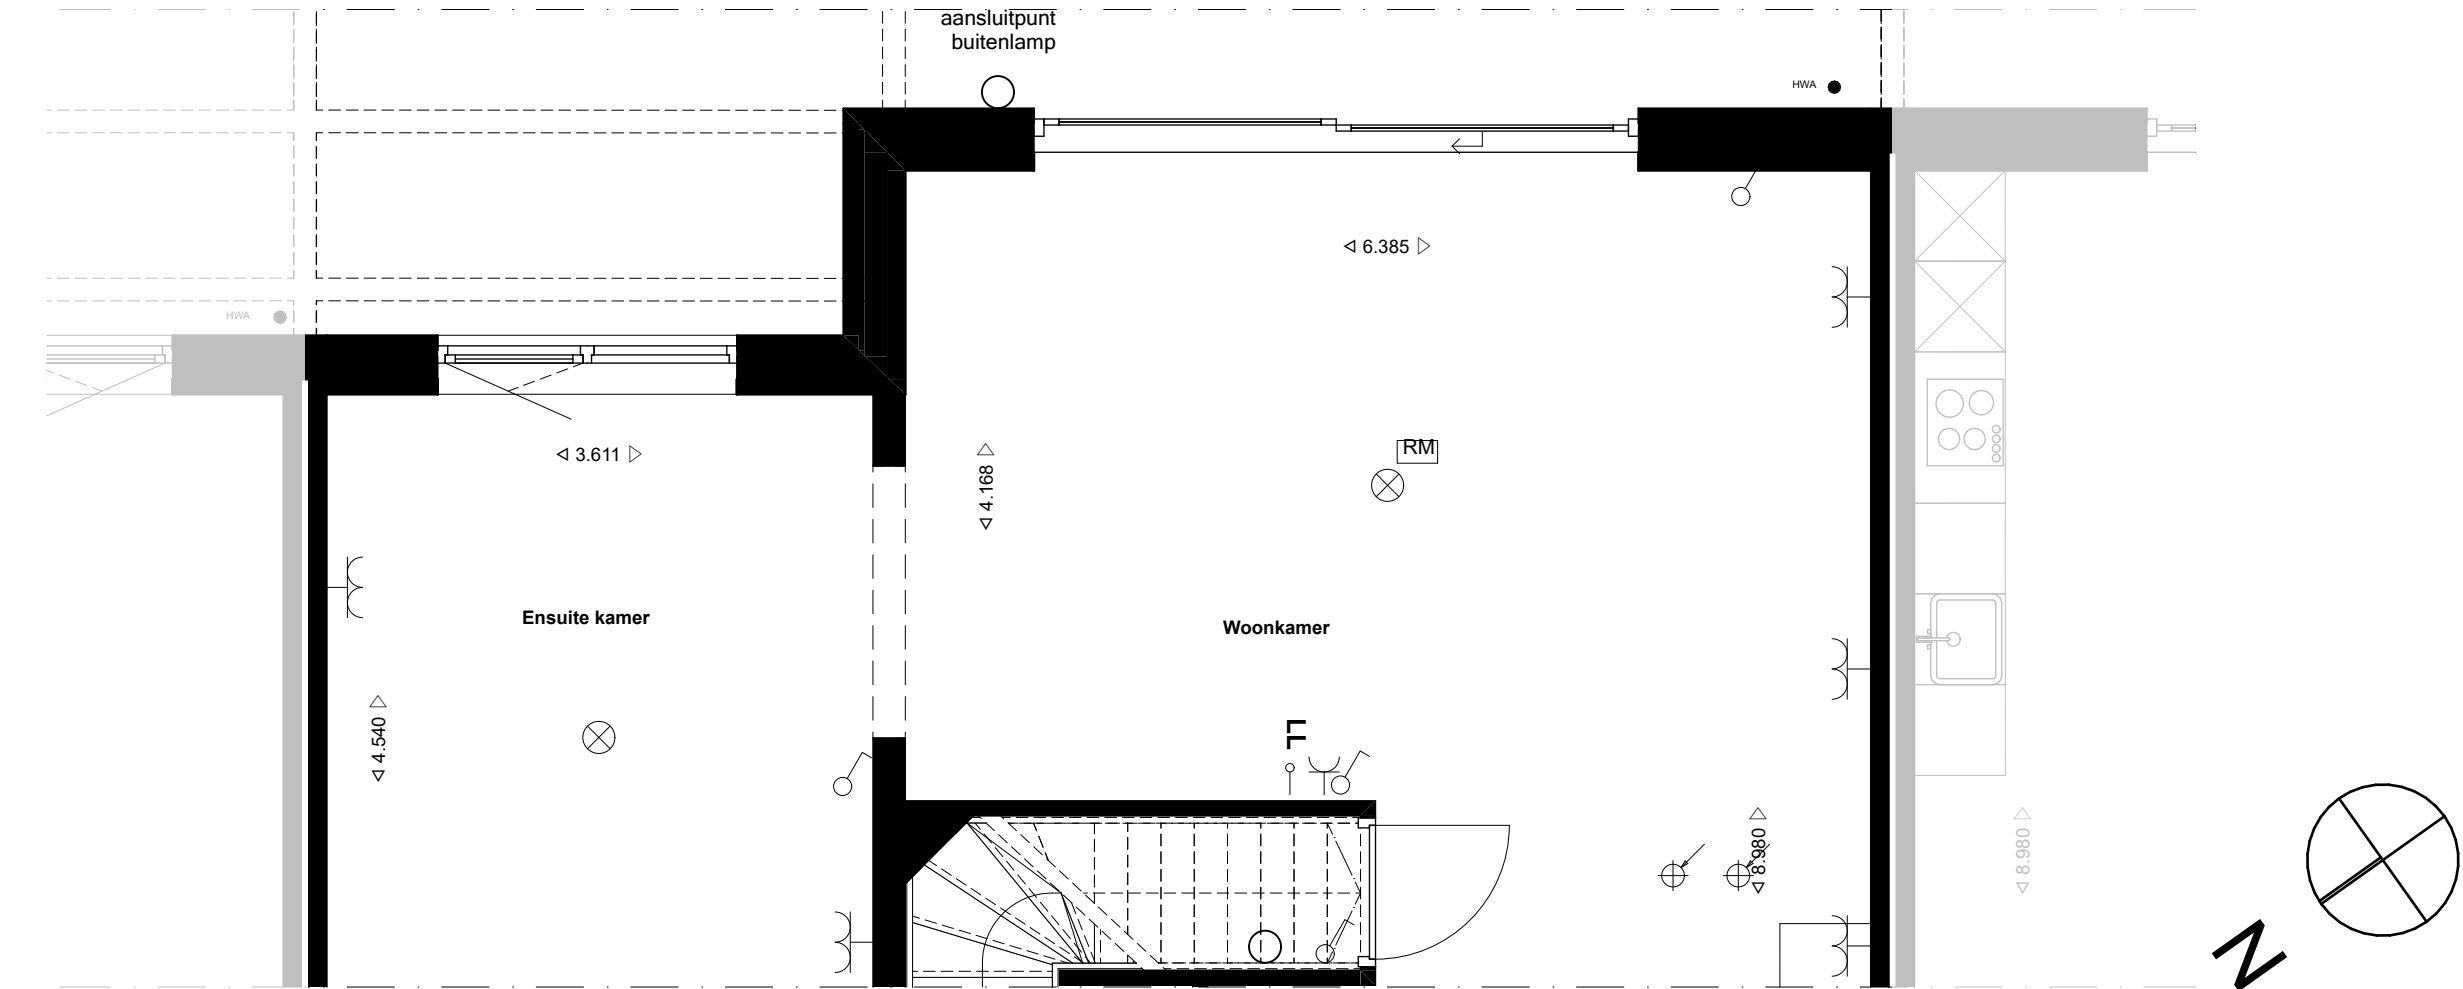

projectnummer
23020

tekeningsnummer
VK.410.1

project
opdrachtgever
projectfase
Status
getekend
schaal
formaat

Levensloopwoningen Gorredijk
Lont
Verkoop
Definitief
JS/NS
1:50
A3

datum
wijz.
A
B
C
D
E
F


omschrijving
**Optie schuifpui
achterzijde Type-A**



**ACHTERBOSCH
/ARCHITECTEN**

Ynduksjewel 4
8914 CA Leeuwarden
The Netherlands
+31(0)58 234 31 31
info@achterboscharchitecten.nl
www.achterboscharchitecten.nl

Deze optie geldt voor Type-B
BNR 1, 3, 5, 7

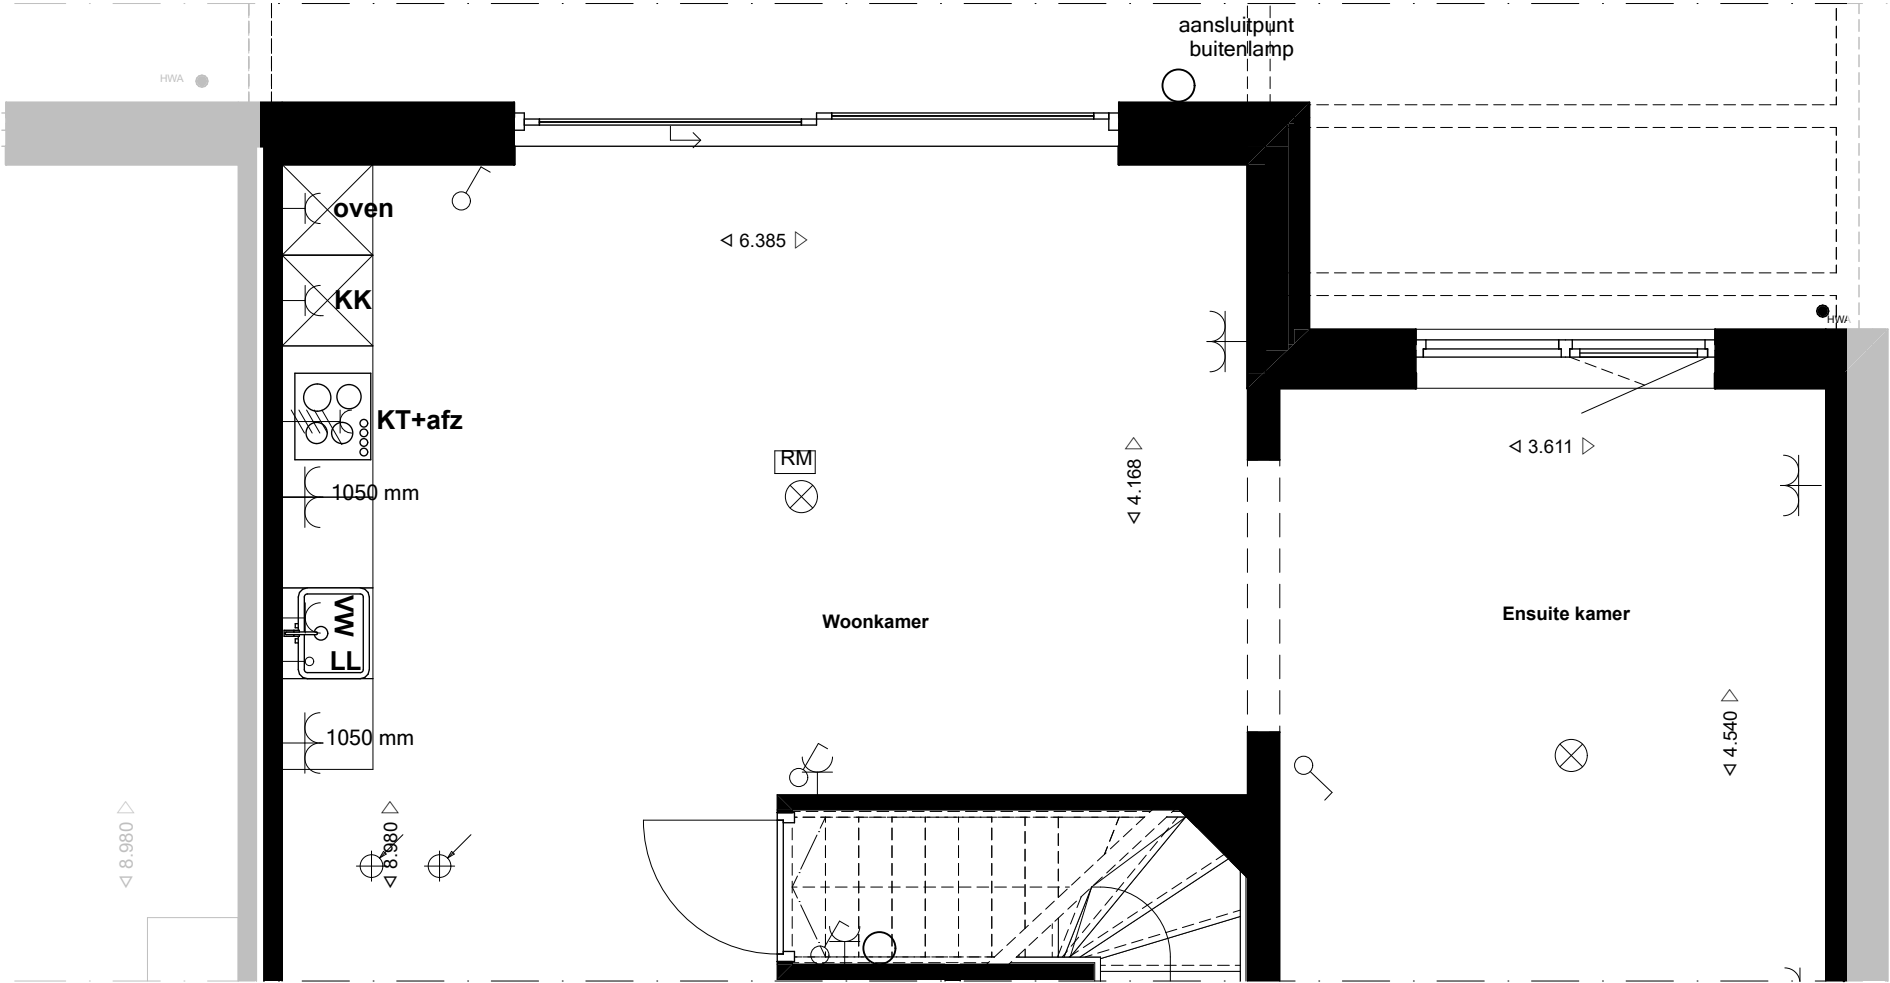

projectnummer
23020

tekeningsnummer
VK.410.2

project
opdrachtgever
projectfase
Status
getekend
schaal
formaat

Levensloopwoningen Gorredijk
Lont
Verkoop
Definitief
JS/NS
1:50
A3

datum
wiz.
A
B
C
D
E
F


Lont

omschrijving
**Optie schuifpui
achterzijde Type-B**

**ACHTERBOSCH
/ARCHITECTEN**

Ynduksjewel 4
8914 CA Leeuwarden
The Netherlands
+31(0)58 234 31 31
info@achterboscharchitecten.nl
www.achterboscharchitecten.nl

Deze optie geldt voor Type-C
BNR 3, 6

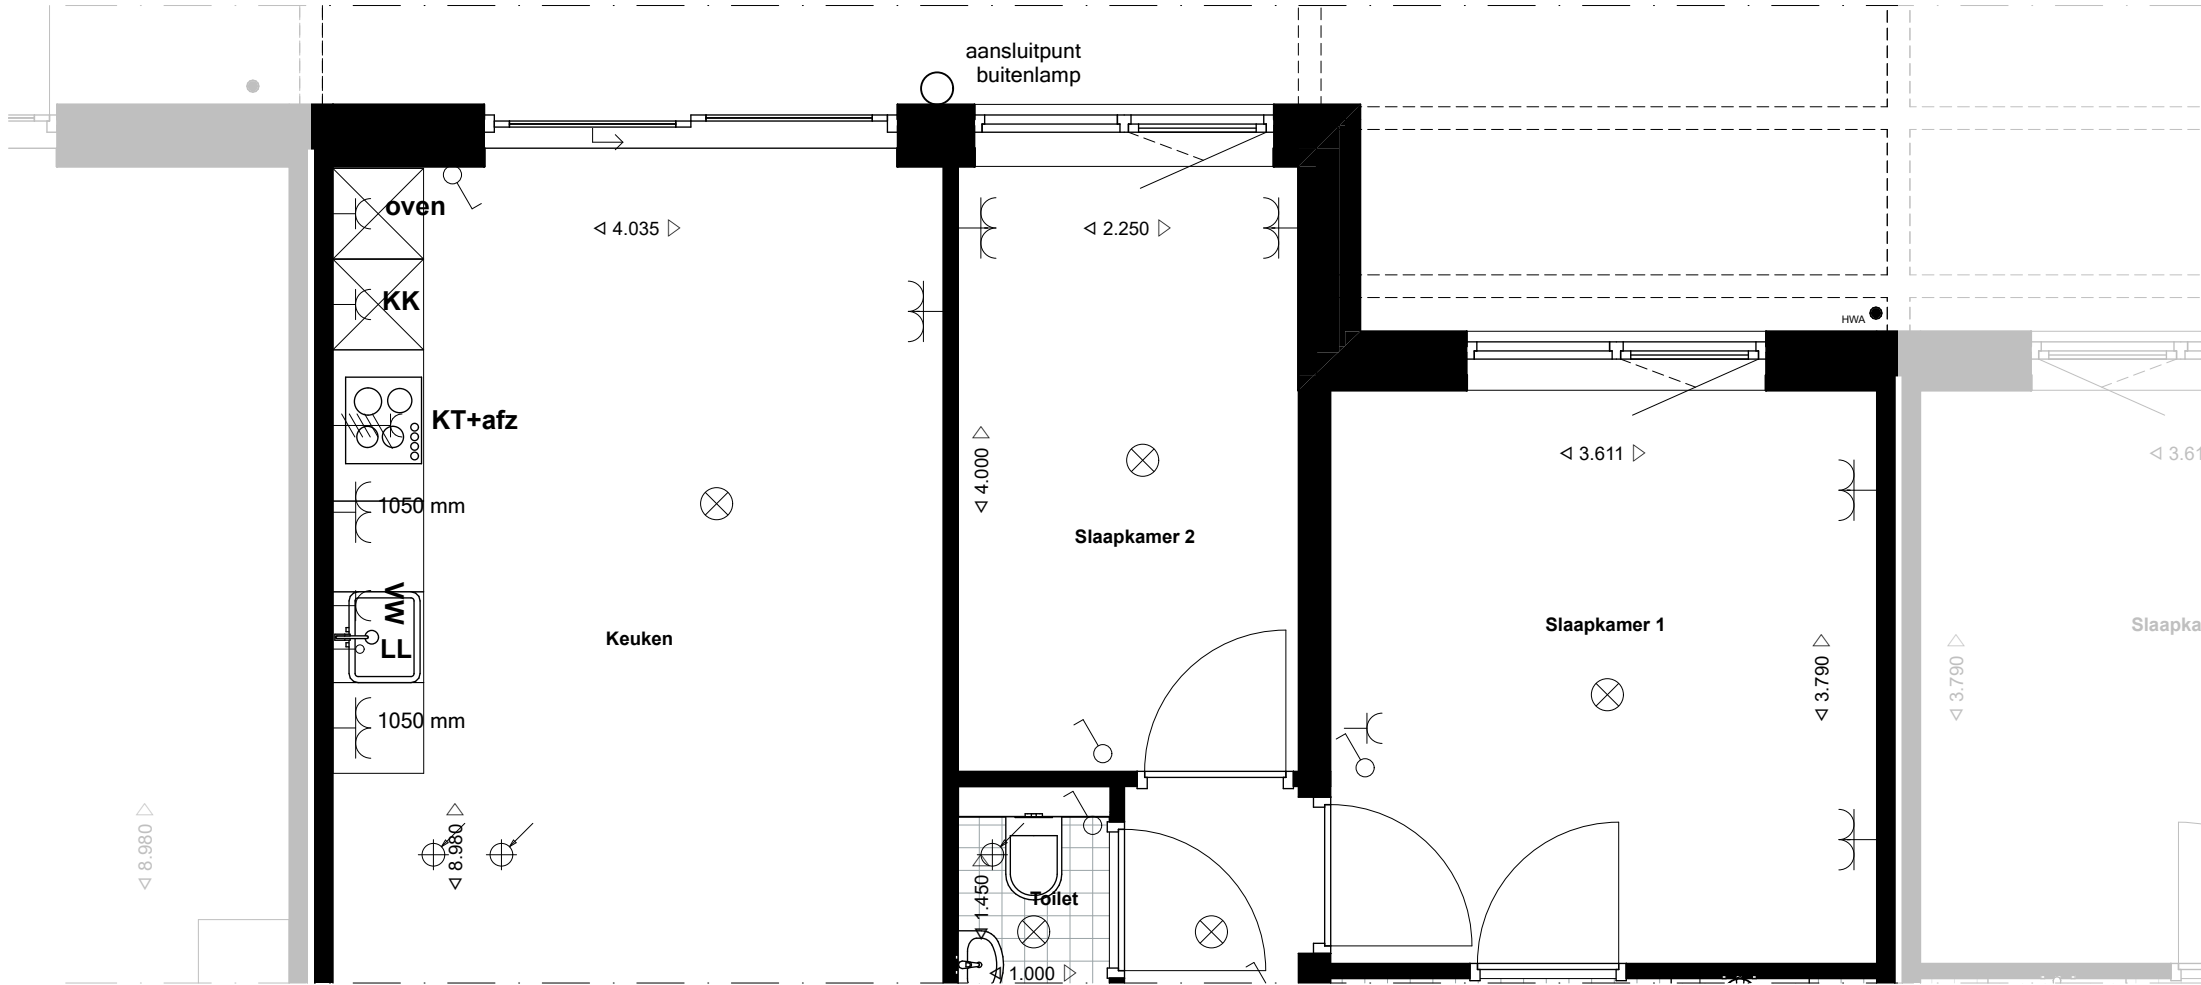

omschrijving
Optie schuifpui
achterzijde Type-C

ACHTERBOSCH
/ARCHITECTEN

Ynduksjewel 4
8914 CA Leeuwarden
The Netherlands
+31(0)58 234 31 31
info@achterboscharchitecten.nl
www.achterboscharchitecten.nl

projectnummer	23020	Levensloopwoningen Gorredijk	datum	28-09-2026
tekeningnummer	VK.410.3	Lont	wijz.	A
		opdrachtgever		B
		projectfase	Verkoop	C
		Status	Definitief	D
		getekend	JS/NS	E
		schaal	1:50	F
		formaat	A3	